


STRADE E MARCIAPIEDI - scala 1:1000

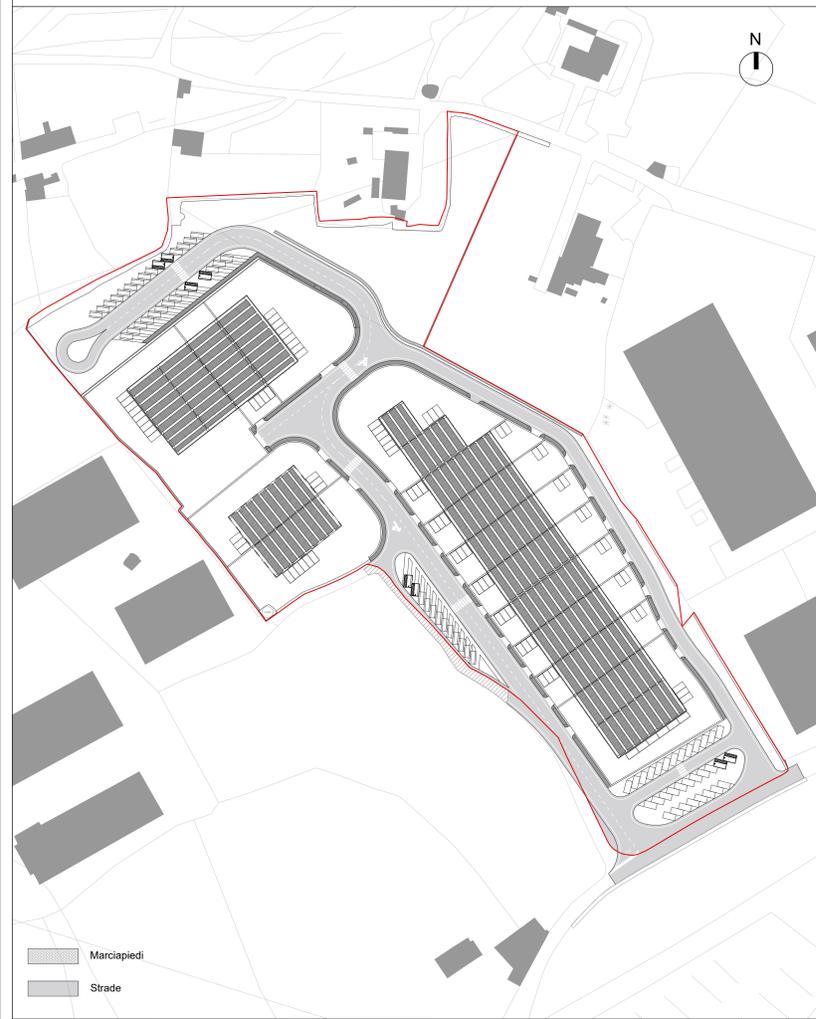


Marciapiedi  
 Strade

AREE A VERDE E PARCHEGGI - scala 1:1000



Parcheggi  
 Aree a verde

ILLUMINAZIONE - scala 1:1000

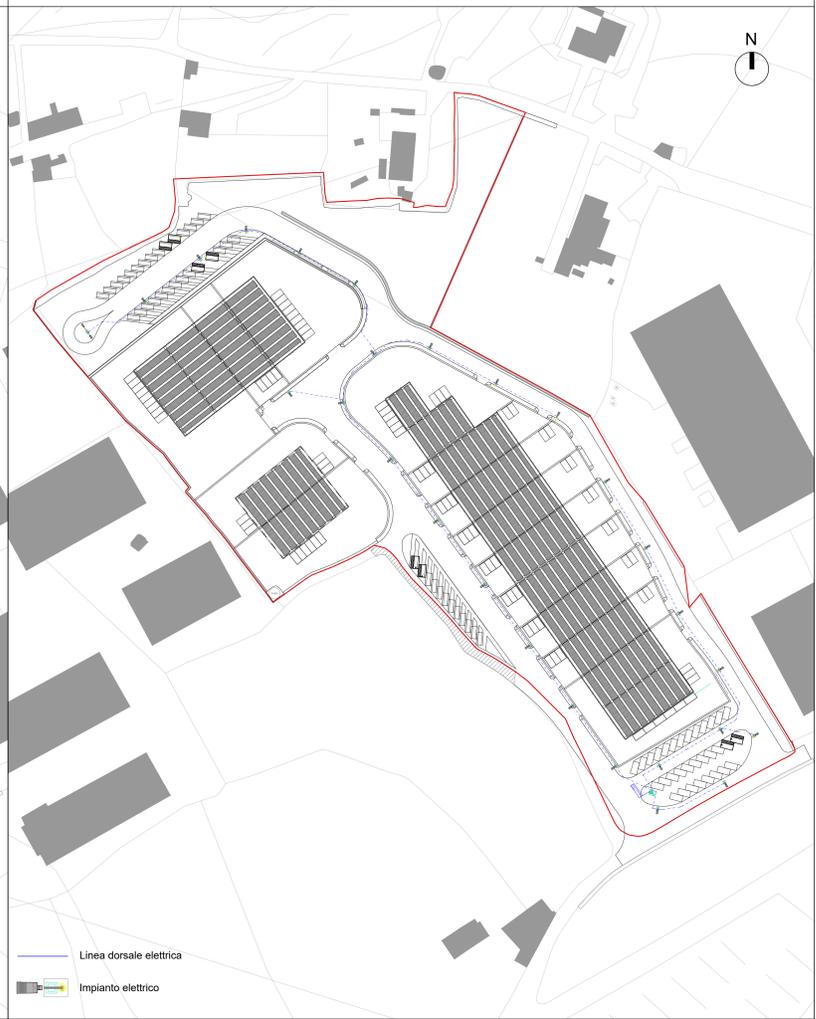

Linea dorsale elettrica  
 Impianto elettrico

RETE IDRICA - scala 1:1000




Rete idrica  
 Pozzetto

FOGNA NERA - scala 1:1000



Rete fognaria  
 Pozzetto

FOGNA BIANCA - scala 1:1000

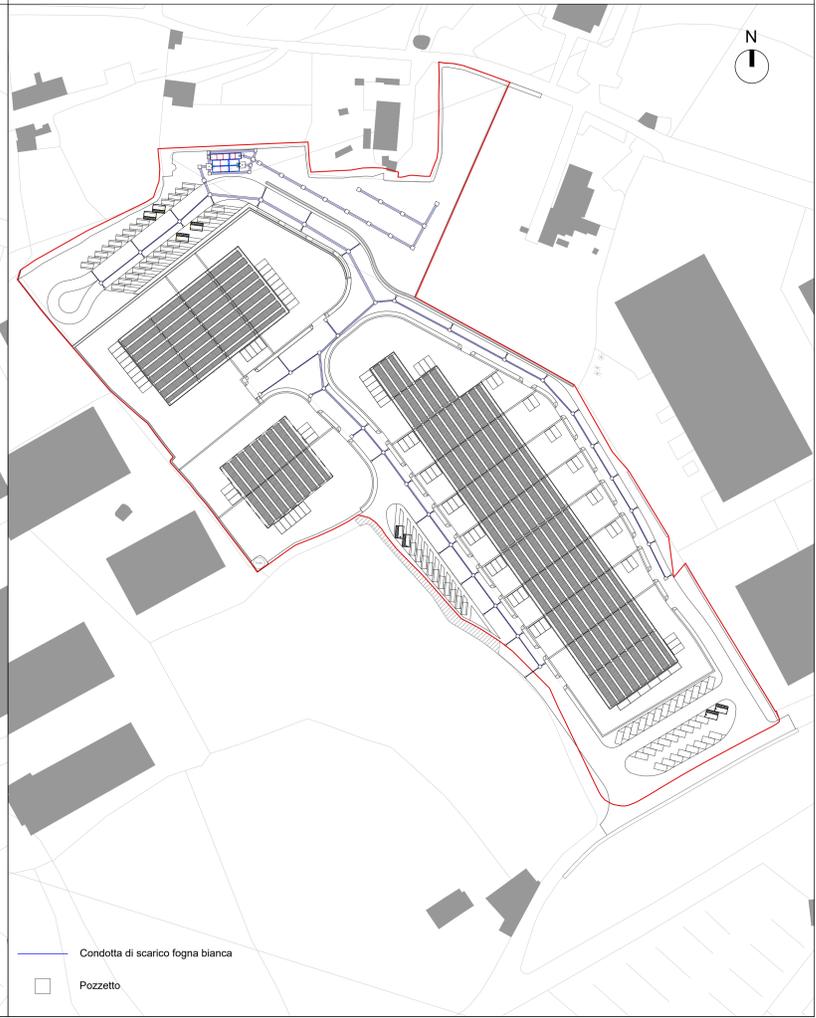

Condotta di scarico fogna bianca  
 Pozzetto

	<b>ZES UNICA PER IL MEZZOGIORNO</b>	
<b>COMUNE DI CASTELLANA GROTTI</b> (Provincia di Bari)		
<b>AUTORIZZAZIONE UNICA ZES PER LA REALIZZAZIONE DI OIFICI INDUSTRIALI IN VIA TURI N. 20 IN ZONA INDUSTRIALE A CASTELLANA GROTTI (BA)</b> <i>(Art 15 DL 124/2023 convertito con mod. dalla 162/2023)</i>		
COMMITTENTE:  Campanella Impianti S.R.L.	Legale rappresentante: Antonio Campanella	
PROGETTISTA:  INGEGNERI GUADAGNUOLO & PARTNERS	Direttore tecnico: Ing. Luigi Guadagnuolo	
Codice elaborato: 25585_Z_EG00GENCT09A		SCALA: 1:1.000
Titolo elaborato: Urbanizzazioni		
A	Nov - 25	Prima emissione
REV	DATA	DESCRIZIONE