


SEZIONE n.1	
PROGRESSIVA 0+190.00	
SCALA 1:200	
Q.R. =290.00	
PROGRESSIVA TERRENO	-39.59 -33.03 -27.31 -23.92 -18.86 -15.71 -11.81 -8.41 0.00 4.22 9.82 11.92 26.81 31.34 37.83 42.94 48.28 58.98 62.42 65.95 71.76 77.64 84.35 93.10 96.75 99.01 114.34 120.20 122.12 126.53 130.37 137.76 145.73 157.80 160.97 164.99 167.63 177.98 181.26 188.28 184.98 187.76 201.08 219.98 213.78 216.14 221.48 223.25 228.78 230.57 235.14 240.02 244.13 246.16 253.79 257.65 261.98 266.17 268.86 272.86 274.98 276.43 289.90 286.69
DISTANZE PARZIALI TERRENO	4.165 6.239 6.313 3.109 5.777 4.223 2.654 15.29 2.836 6.527 5.756 7.487 11.091 6.034 5.882 9.296 6.71 8.753 6.525 15.34 5.869 2.466 27.40 7.97 12.07 2.860 2.650 10.353 287.02 5.884 32.958 128.591 10.624 10.912 9.664 8.89 11.137 6.310 6.74 10.539 9.272 2.220 4.610 23
QUOTE TERRENO	298.79 300.09 301.43 300.49 300.59 300.67 300.73 300.82 301.34 301.62 302.22 304.33 304.65 304.67 304.92 305.38 305.69 306.38 306.37 306.47 306.64 306.94 307.20 307.48 307.60 307.54 308.17 308.60 308.74 308.88 308.99 309.08 309.13 309.34 309.41 309.39 309.38 309.59 309.59 309.61 309.60 309.69 309.89 309.88 309.88 309.83 309.81 309.81 309.81 309.81 309.94 309.95 309.84 309.81 309.81 309.78 309.81 309.82 309.82 309.74 309.72 309.68 308.58

SEZIONE n.2	
PROGRESSIVA 0+220.00	
SCALA 1:200	
Q.R. =300.00	
PROGRESSIVA TERRENO	-25.20 -20.88 -14.96 -8.82 -2.88 1.94 8.79 18.09 26.78 36.35 54.71 65.88 76.14 80.82 83.73 90.25 92.63 96.33
DISTANZE PARZIALI TERRENO	4.907 7.668 6.606 6.52 2.832 10.131 10.39 9.97 16.33 10.571 7.766 10.483 16.52 5.850
QUOTE TERRENO	-36.09 302.28 302.13 302.08 302.12 301.94 302.14 302.45 304.33 304.55 304.59 304.25 304.56 304.59 304.72 304.82 304.87 304.91 304.95 305.01 96.33

SEZIONE n.3	
PROGRESSIVA 0+220.00	
SCALA 1:200	
Q.R. =300.00	
PROGRESSIVA TERRENO	-67.45 -57.69 -54.97 -42.89 -32.56 -28.88 -13.99 -5.29 -1.60 4.86 10.65 19.87 23.34 34.54 46.24 52.61 59.79 66.20 71.30
DISTANZE PARZIALI TERRENO	3.927 11.266 10.875 2.087 11.091 10.347 8.903 6.880 6.057 5.22 10.047 11.231 10.332 6.37 6.32 6.41 9.95
QUOTE TERRENO	-77.00 309.89 308.88 309.54 307.48 307.49 307.95 307.40 307.49 307.53 307.57 307.02 306.86 306.72 306.83 306.82 306.95 306.93 307.09 307.13 307.16 307.08

SEZIONE n.4	
PROGRESSIVA 0+200.00	
SCALA 1:200	
Q.R. =300.00	
PROGRESSIVA TERRENO	-70.88 -62.26 -58.85 -52.39 -45.95 -38.19 -26.33 -19.88 -10.84 -3.93 2.81 8.38
DISTANZE PARZIALI TERRENO	8.073 4.464 4.464 13.79 8.86 10.09 0.04 7.31 1.72 2.24 0.663 3.26 3.156
QUOTE TERRENO	-75.17 308.84 308.98 308.82 308.94 309.03 309.39 309.58 308.34 308.41 309.56 309.68 308.64 309.64

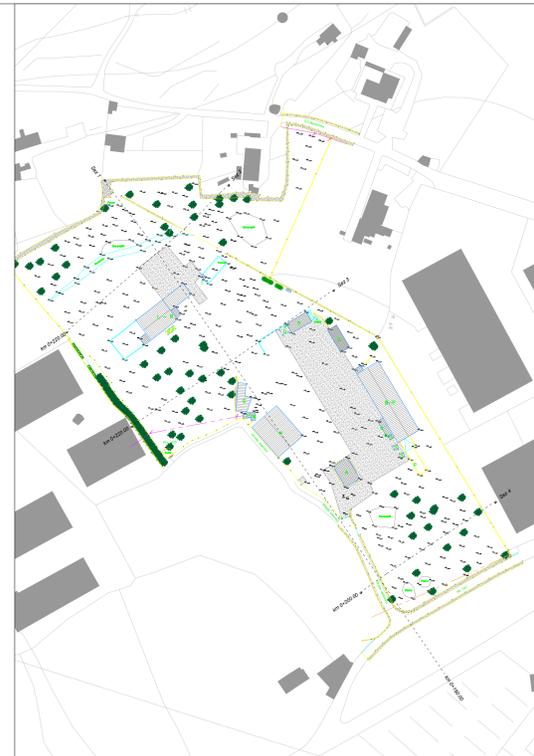

 <b>ZES UNICA PER IL MEZZOGIORNO</b>		 <b>COMUNE DI CASTELLANA GROTTES</b> (Provincia di Bari)	
<b>AUTORIZZAZIONE UNICA ZES PER LA REALIZZAZIONE DI OIFICI INDUSTRIALI IN VIA TURI N. 20 IN ZONA INDUSTRIALE A CASTELLANA GROTTES (BA)</b> <small>(Art 15 DL 124/2023 convertito con mod. dalla 162/2023)</small>			
<b>COMMITTENTE:</b>  Campanella Impianti S.R.L.		<b>Legale rappresentante:</b> Antonio Campanella	
<b>PROGETTISTA:</b>  INGEGNERI GUADAGNUOLO & PARTNERS		<b>Direttore tecnico:</b> Ing. Luigi Guadagnuolo	
Codice elaborato: 25585_Z_SG00CRTPP02A		SCALA: 1:500	
Titolo elaborato: Stato dei luoghi - Profili			
A	Nov - 25	Prima emissione	
REV	DATA	DESCRIZIONE	