




LEGENDA

Area di intervento

Mq= 34538

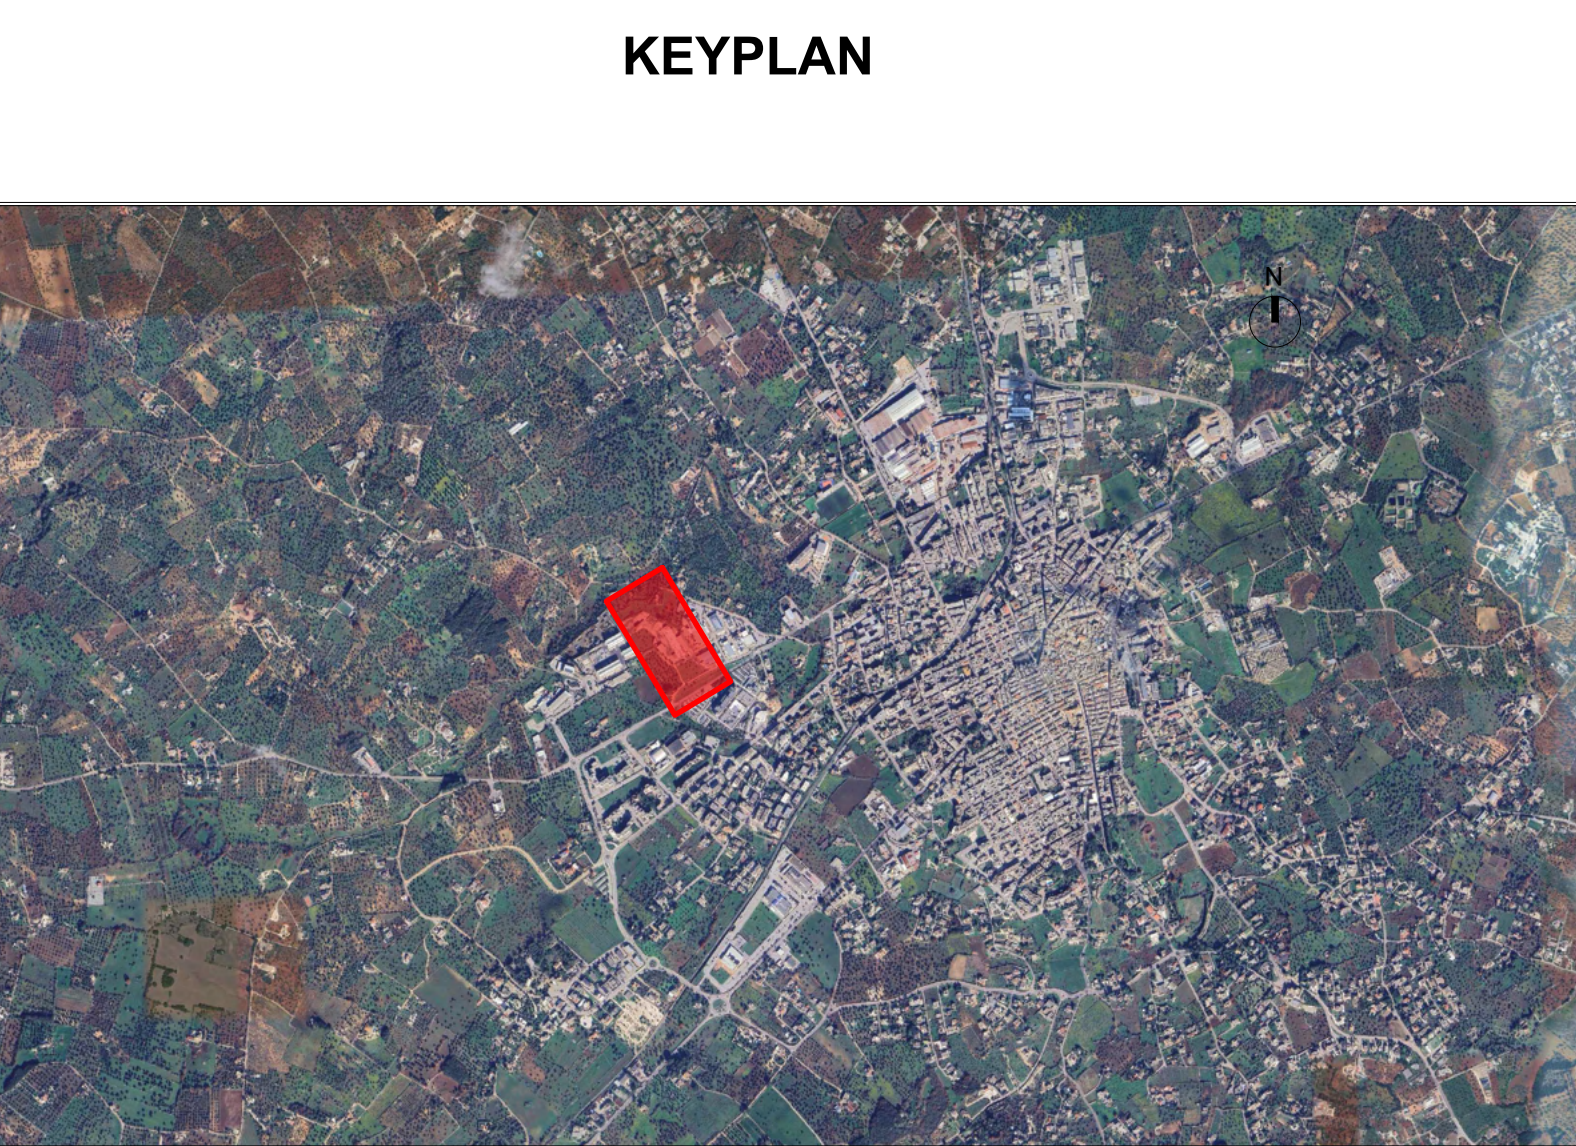

**ZES UNICA PER IL
MEZZOGIORNO**



**COMUNE DI
CASTELLANA GROTTE**
(Provincia di Bari)

**AUTORIZZAZIONE UNICA ZES PER LA REALIZZAZIONE
DI OPIICI INDUSTRIALI IN VIA TURI N. 20 IN ZONA INDUSTRIALE A
CASTELLANA GROTTE (BA)**
(Art 15 DL 124/2023 convertito con mod. dalla 162/2023)

COMMITTENTE:  Campanella Impianti S.R.L.	Legale rappresentante: Antonio Campanella
PROGETTISTA:  INGEGNERI GUADAGNUOLO & PARTNERS	Direttore tecnico: Ing. Luigi Guadagnuolo

Codice elaborato: 25585_Z_AR00ARCPLO2A	SCALA: 1:500
--	--------------

Titolo elaborato: Planimetria di Progetto		
A	Nov - 25	Prima emissione
REV	DATA	DESCRIZIONE