




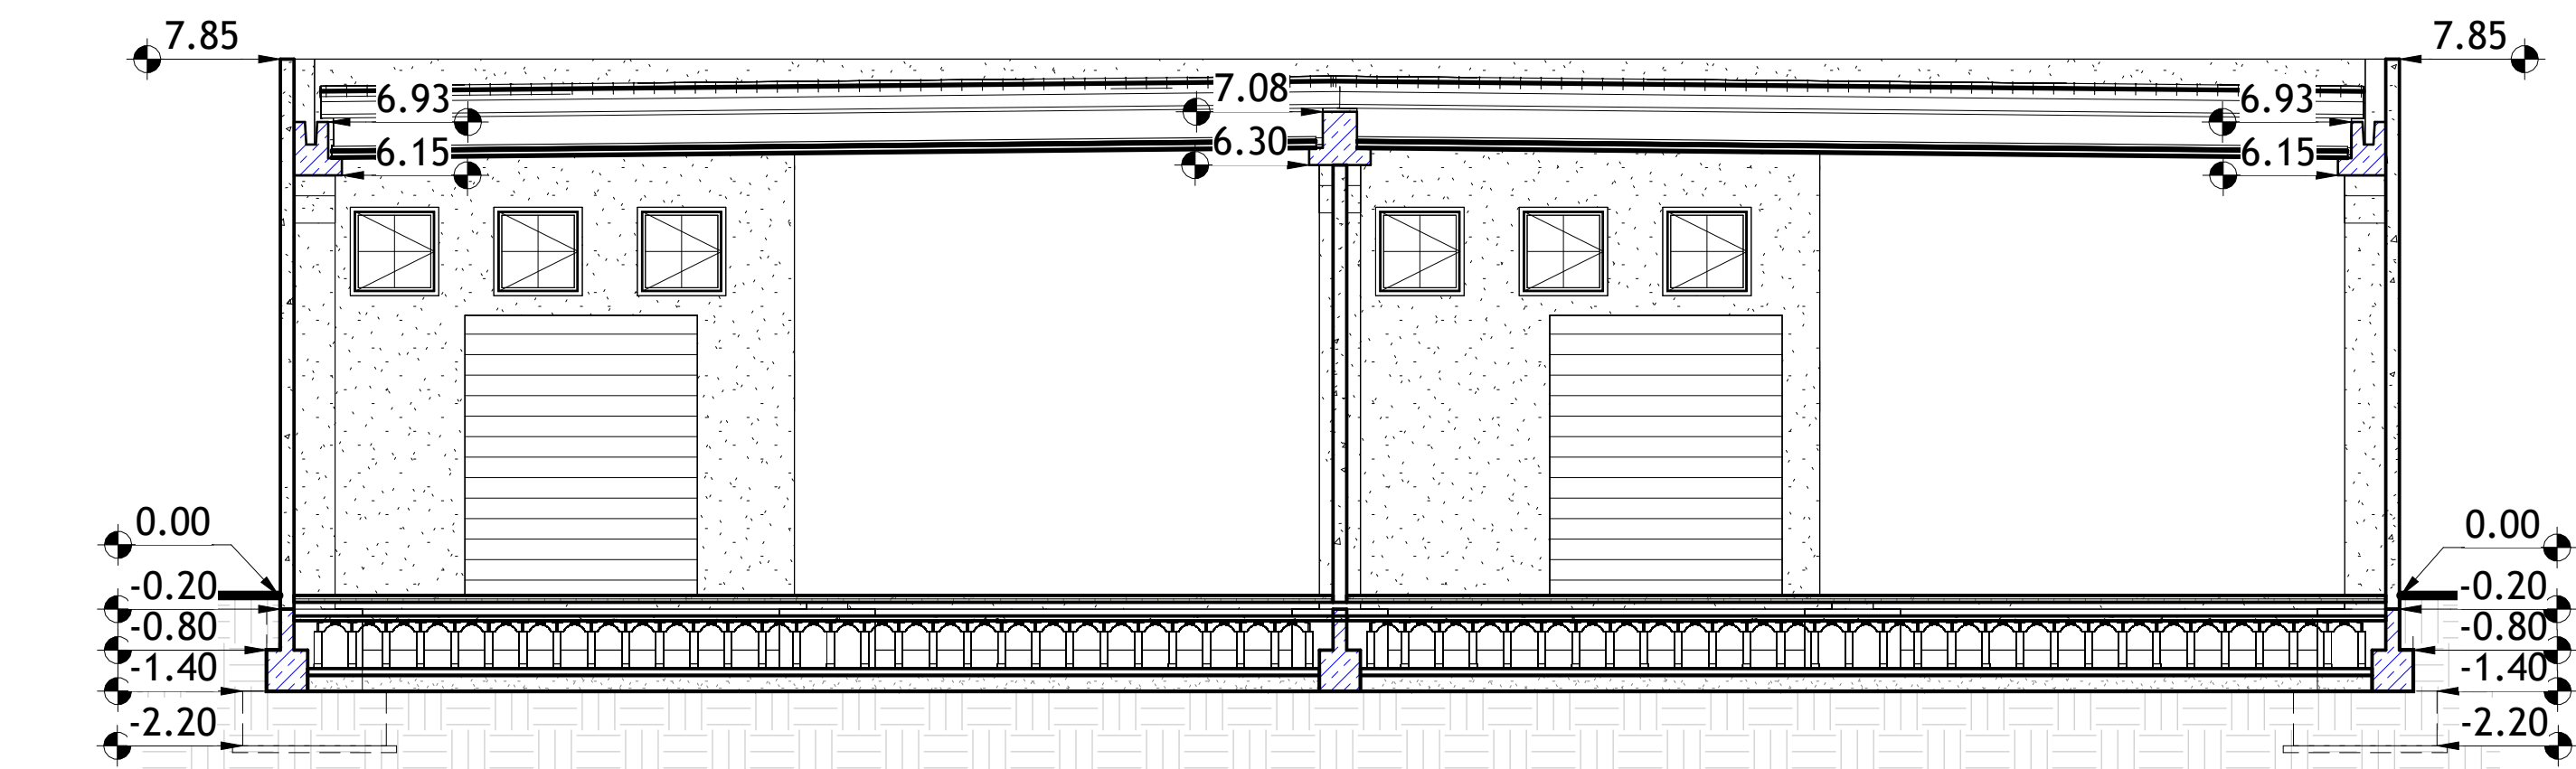


1 Sezione A
1 : 100

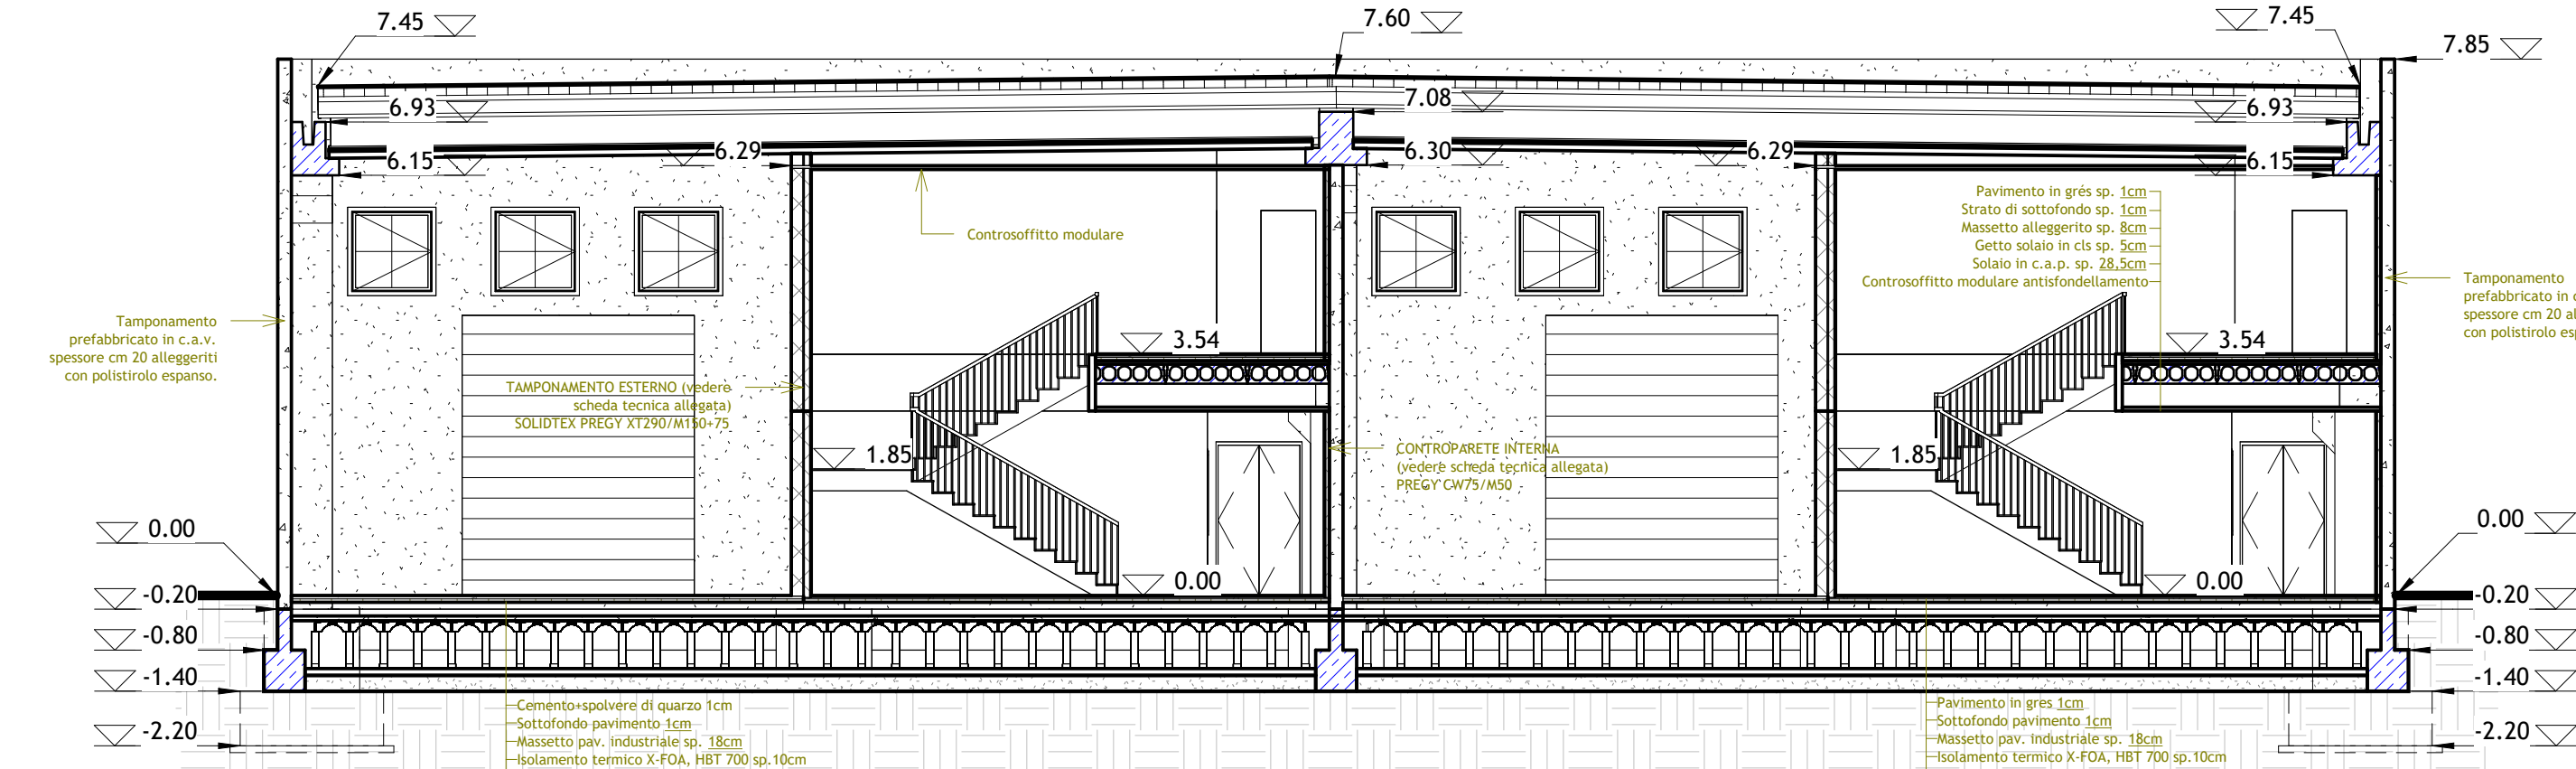


2 Sezione B
1 : 100

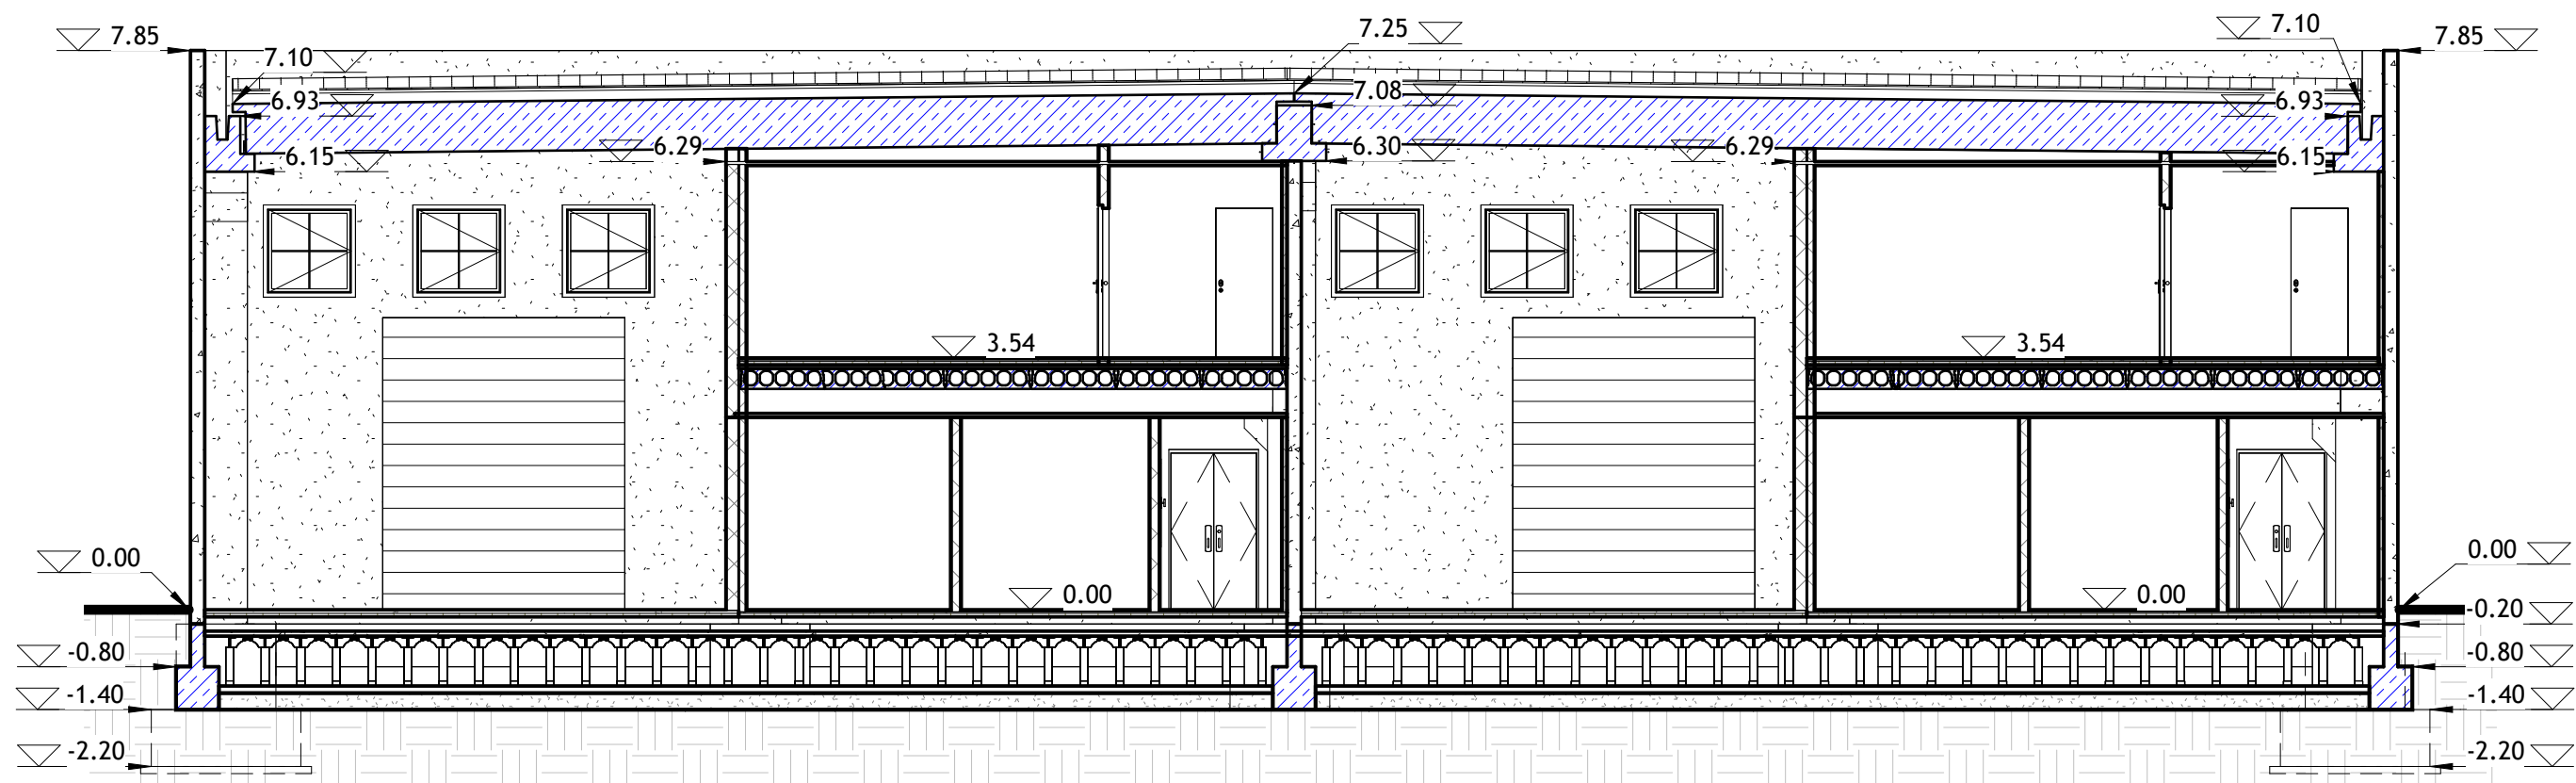

3 Sezione C
1 : 100

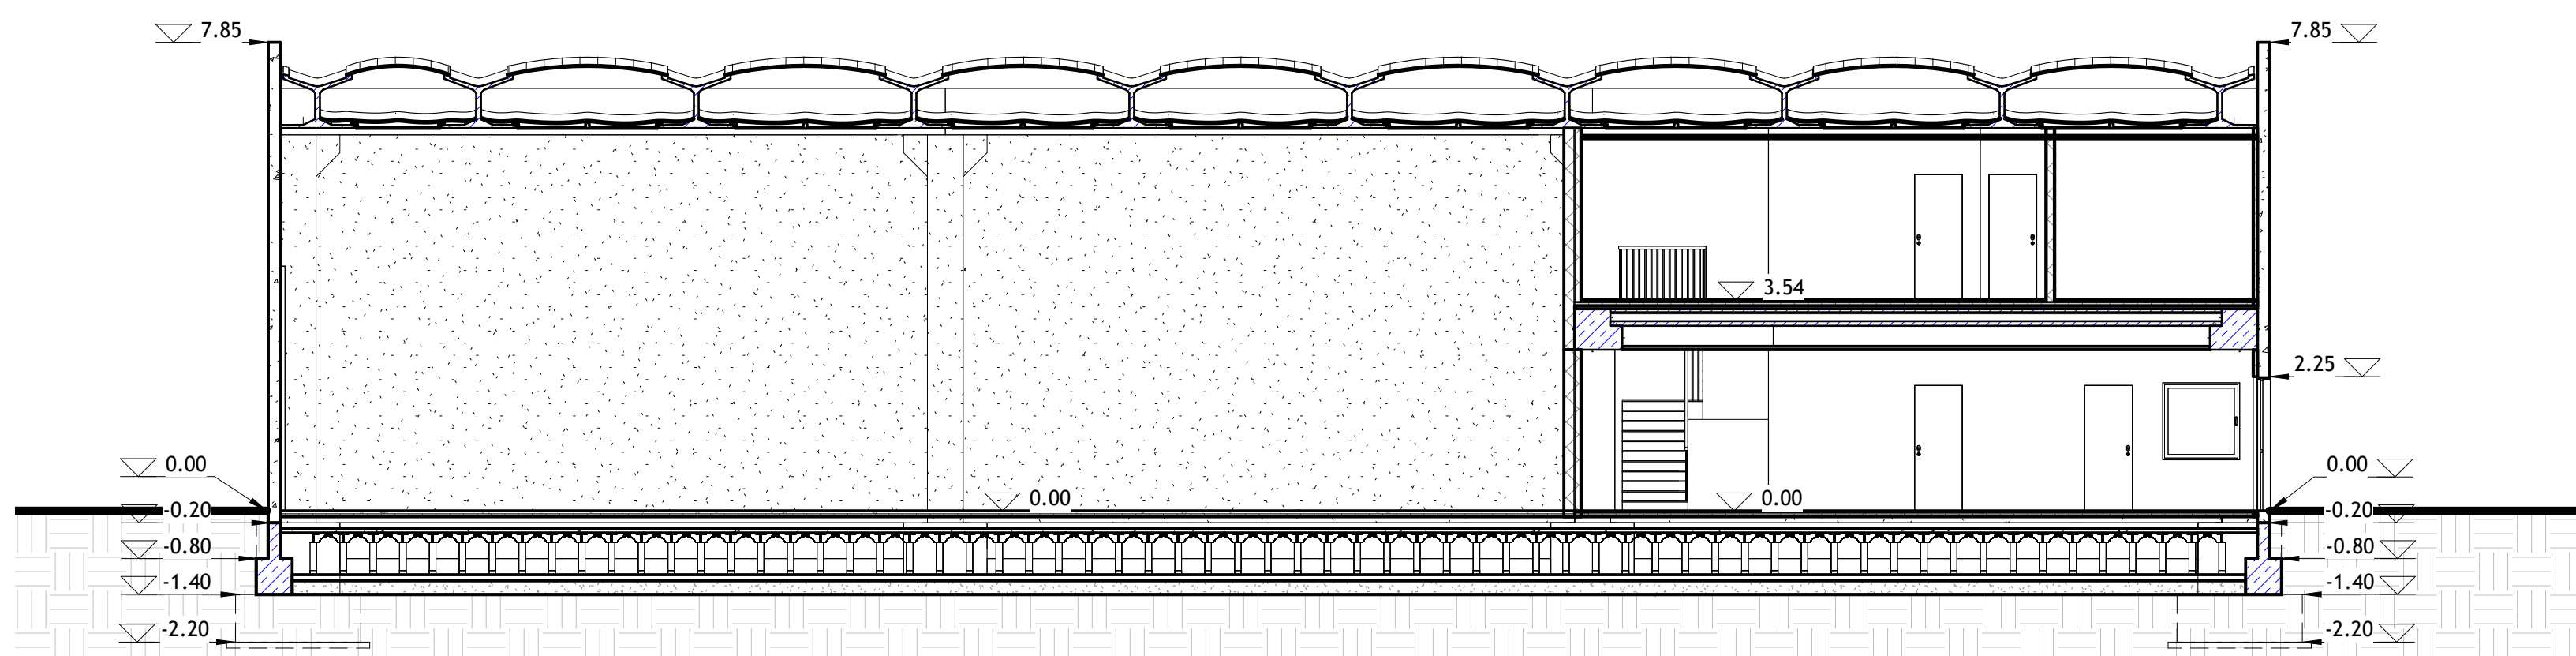

4 Sezione D
1 : 100

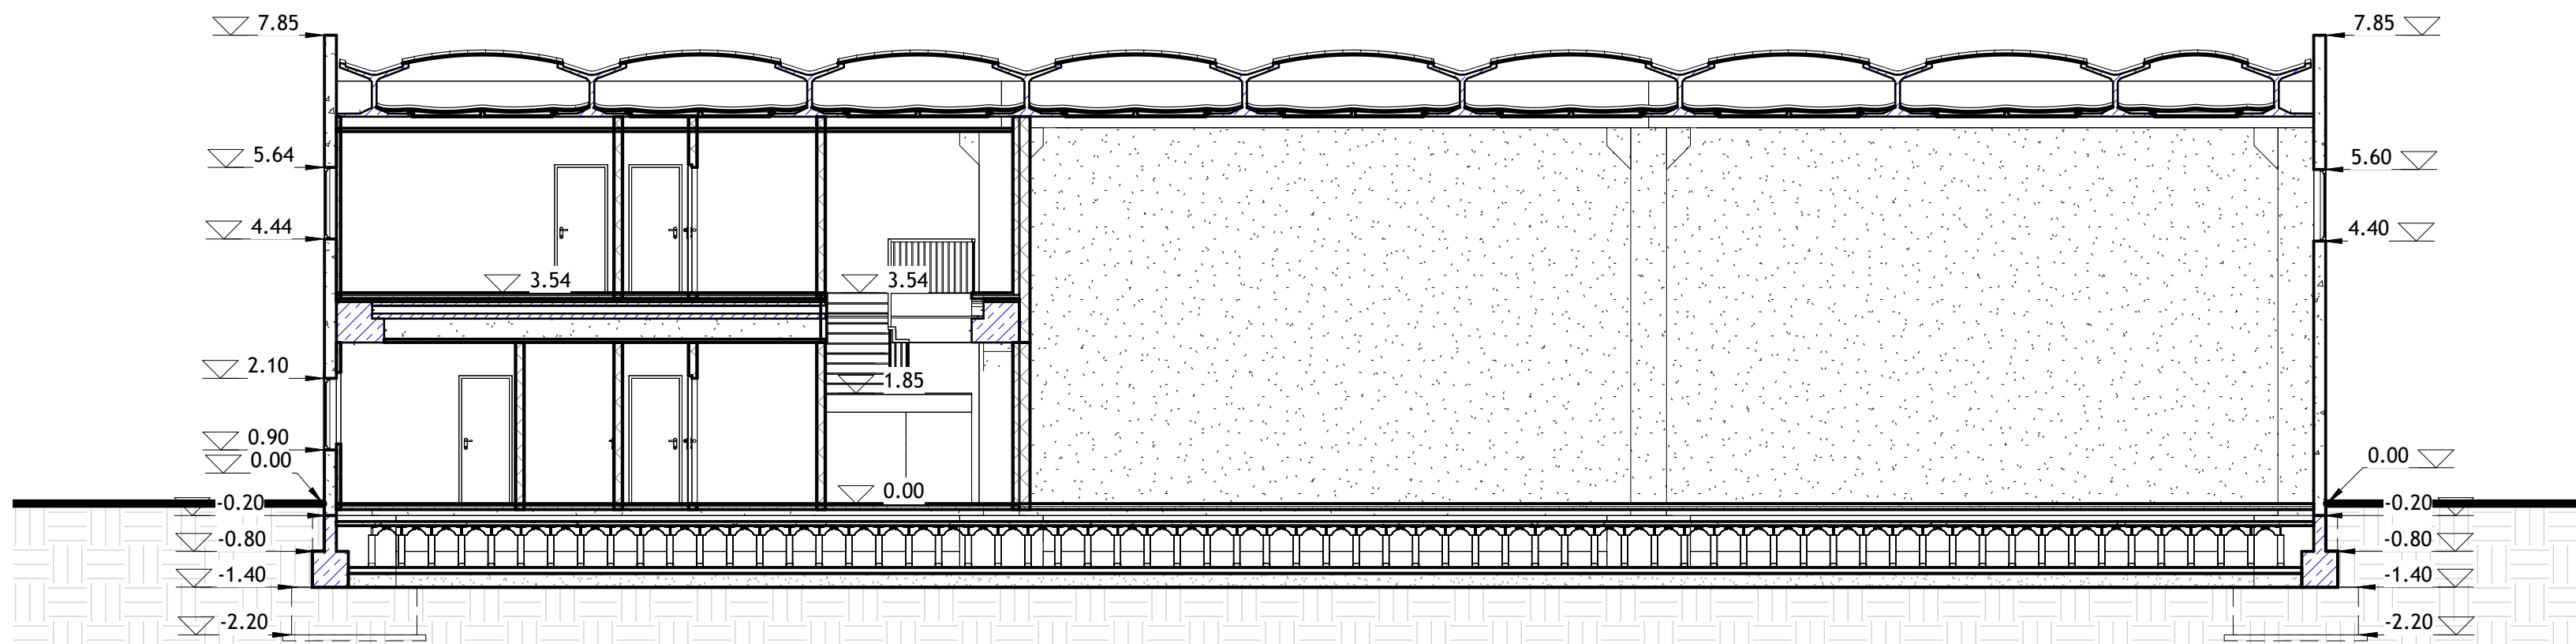

5 Sezione E
1 : 100



ZES UNICA PER IL
MEZZOGIORNO

COMUNE DI
CASTELLANA GROTT
(Provincia di Bari)



AUTORIZZAZIONE UNICA ZES PER LA REALIZZAZIONE
DI OPIFICI INDUSTRIALI IN VIA TURI N. 20 IN ZONA INDUSTRIALE A
CASTELLANA GROTT (BA)
(Art 15 DL 124/2023 convertito con mod. dalla 162/2023)

COMMITTENTE:



Campanella impianti S.R.L.

Legale rappresentante:

Antonio Campanella

PROGETTISTA:



INGEGNERI
GUADAGNUOLO
& PARTNERS

Direttore tecnico:

Ing. Luigi Guadagnuolo

Codice elaborato: 25585 Z AR00 ARC PT 18 A

SCALA: 1:100

Titolo elaborato: Blocco C sezioni

A	Nov - 25	Prima emissione
REV	DATA	DESCRIZIONE