




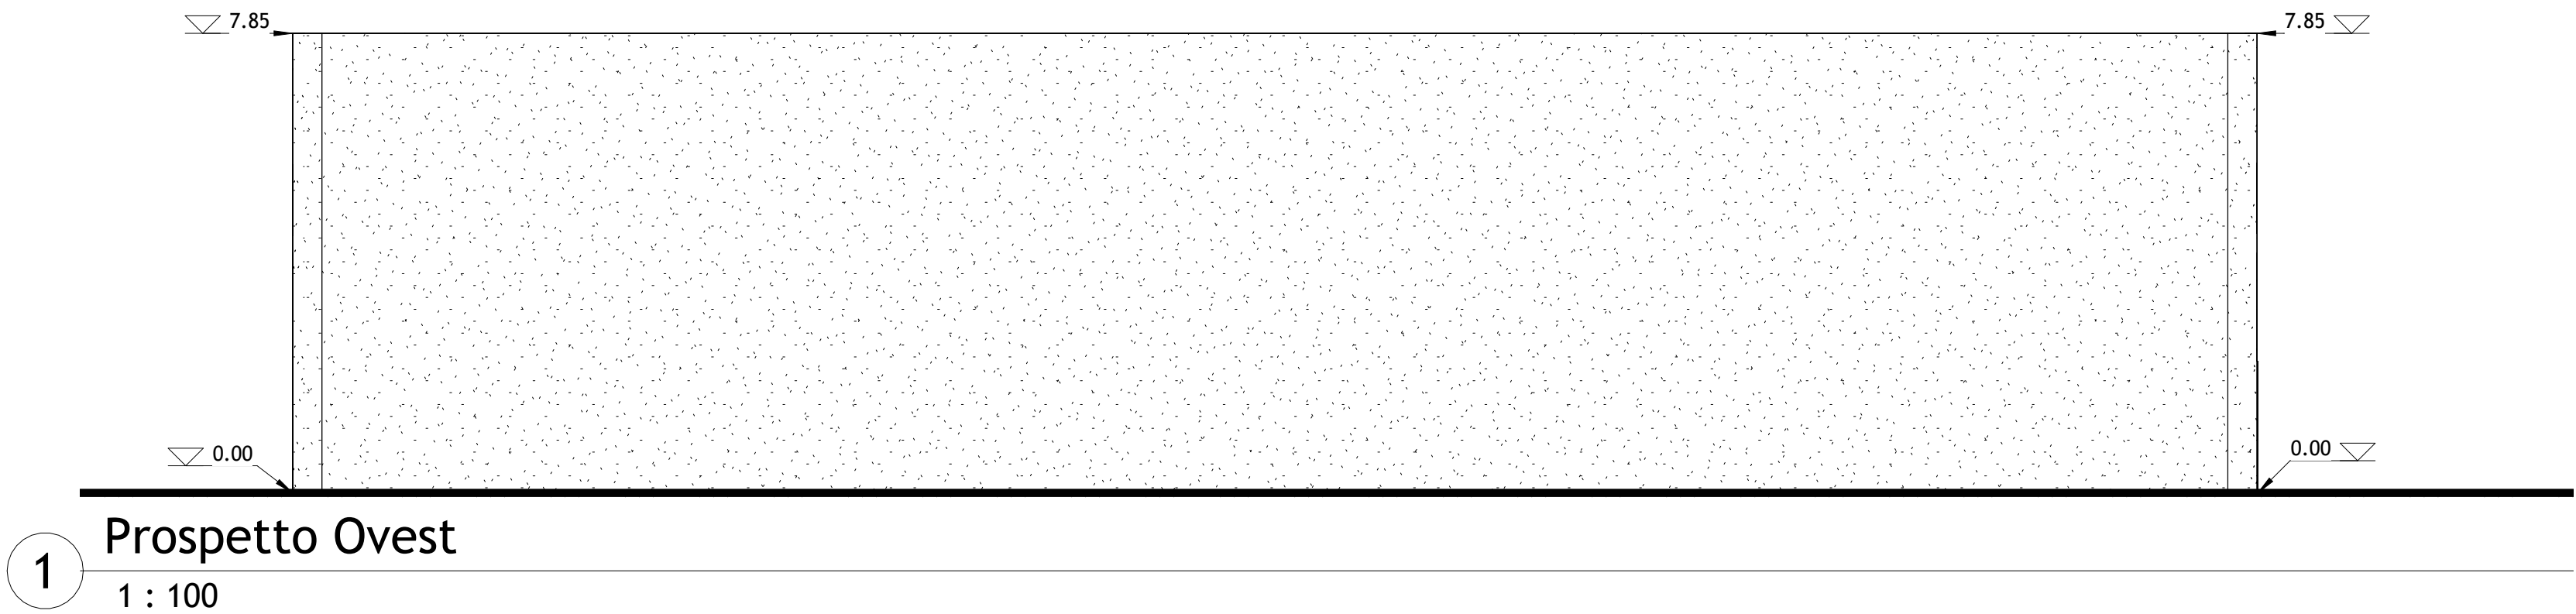


1
Prospetto Ovest
1 : 100

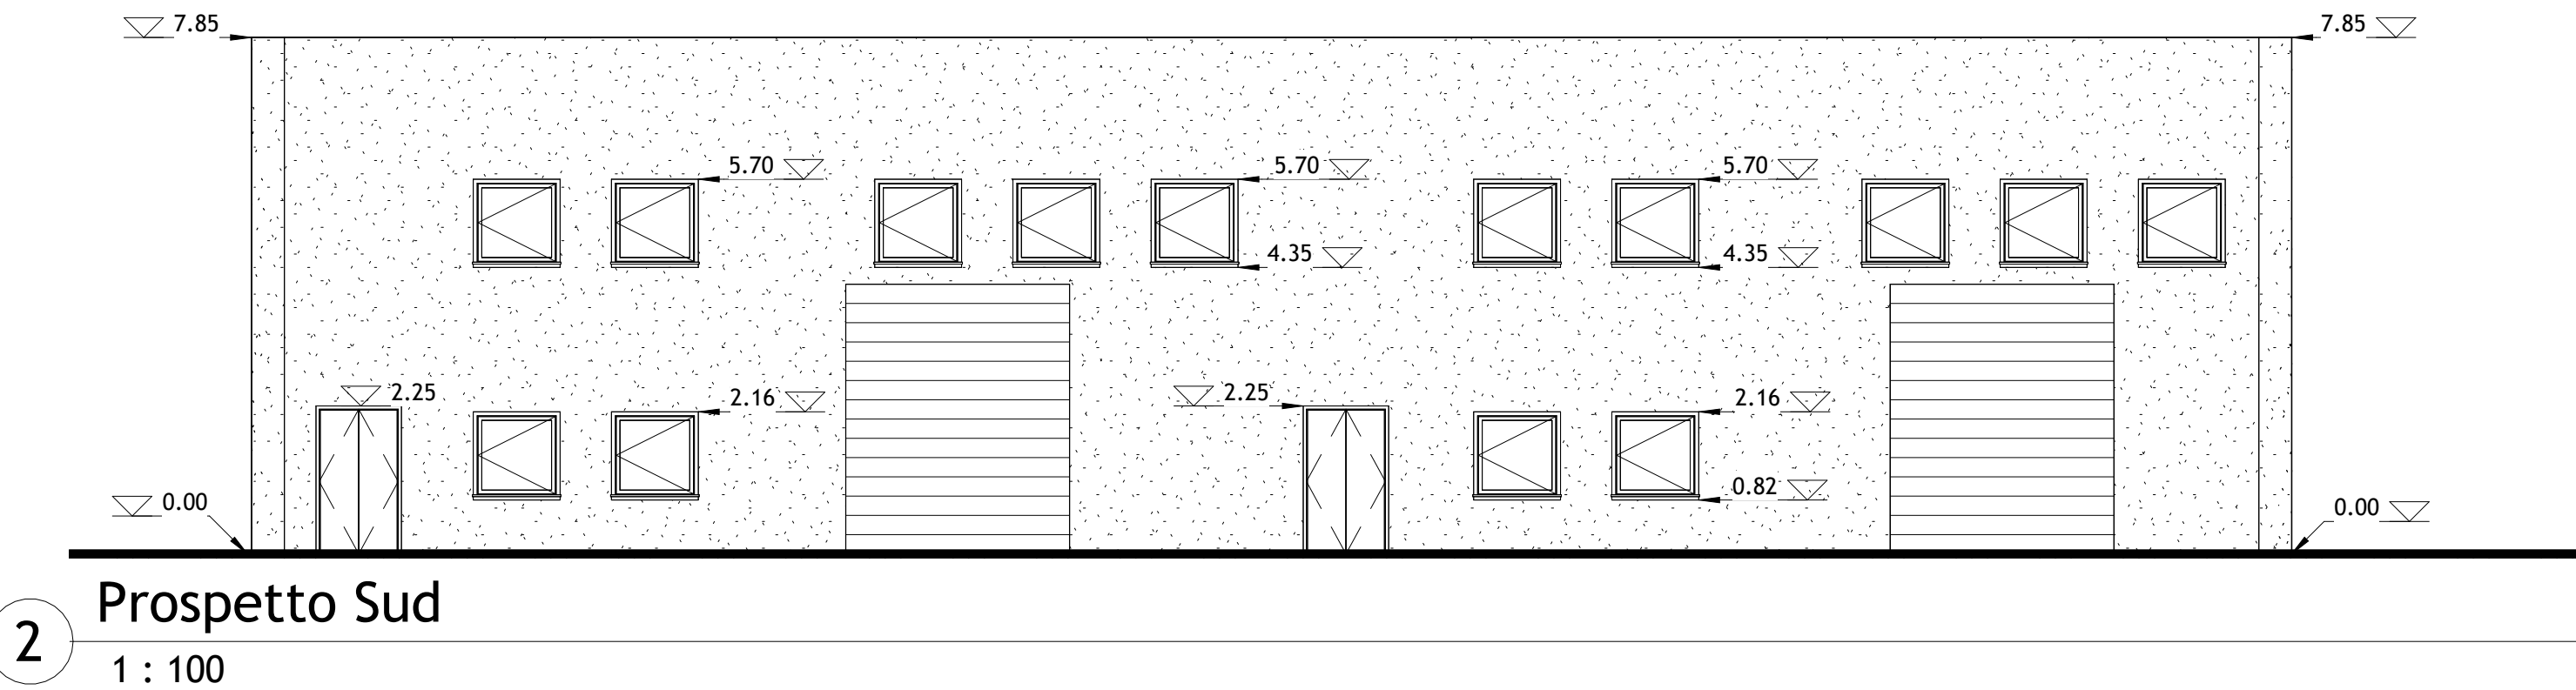

2
Prospetto Sud
1 : 100

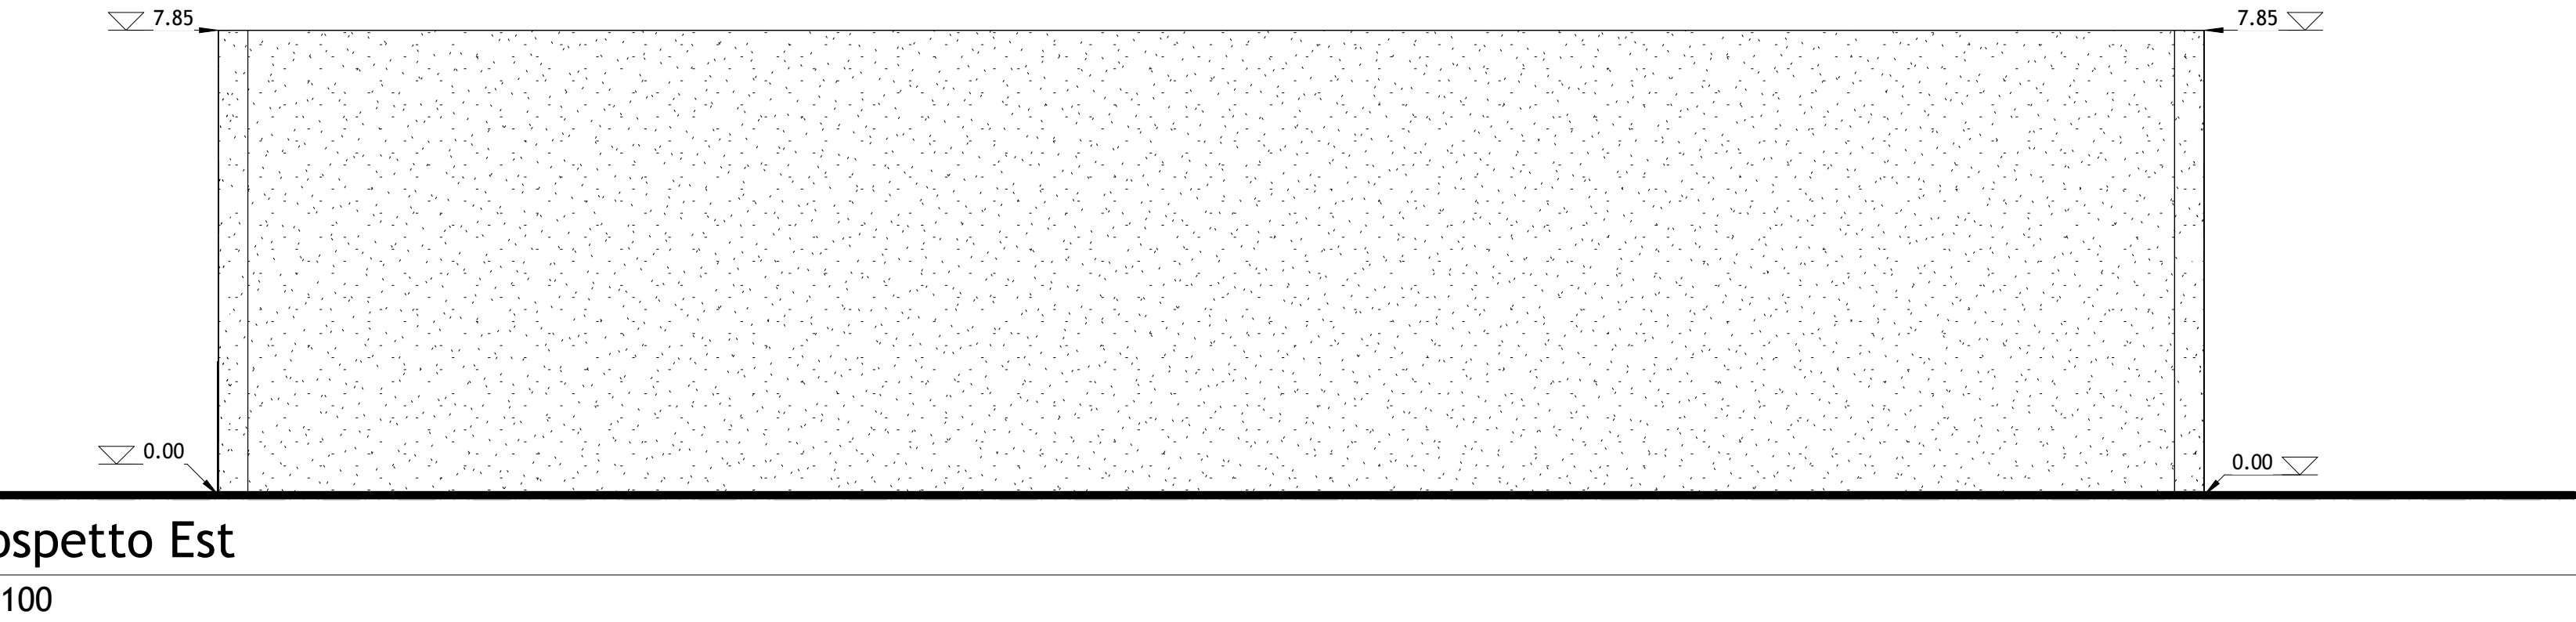

3
Prospetto Est
1 : 100

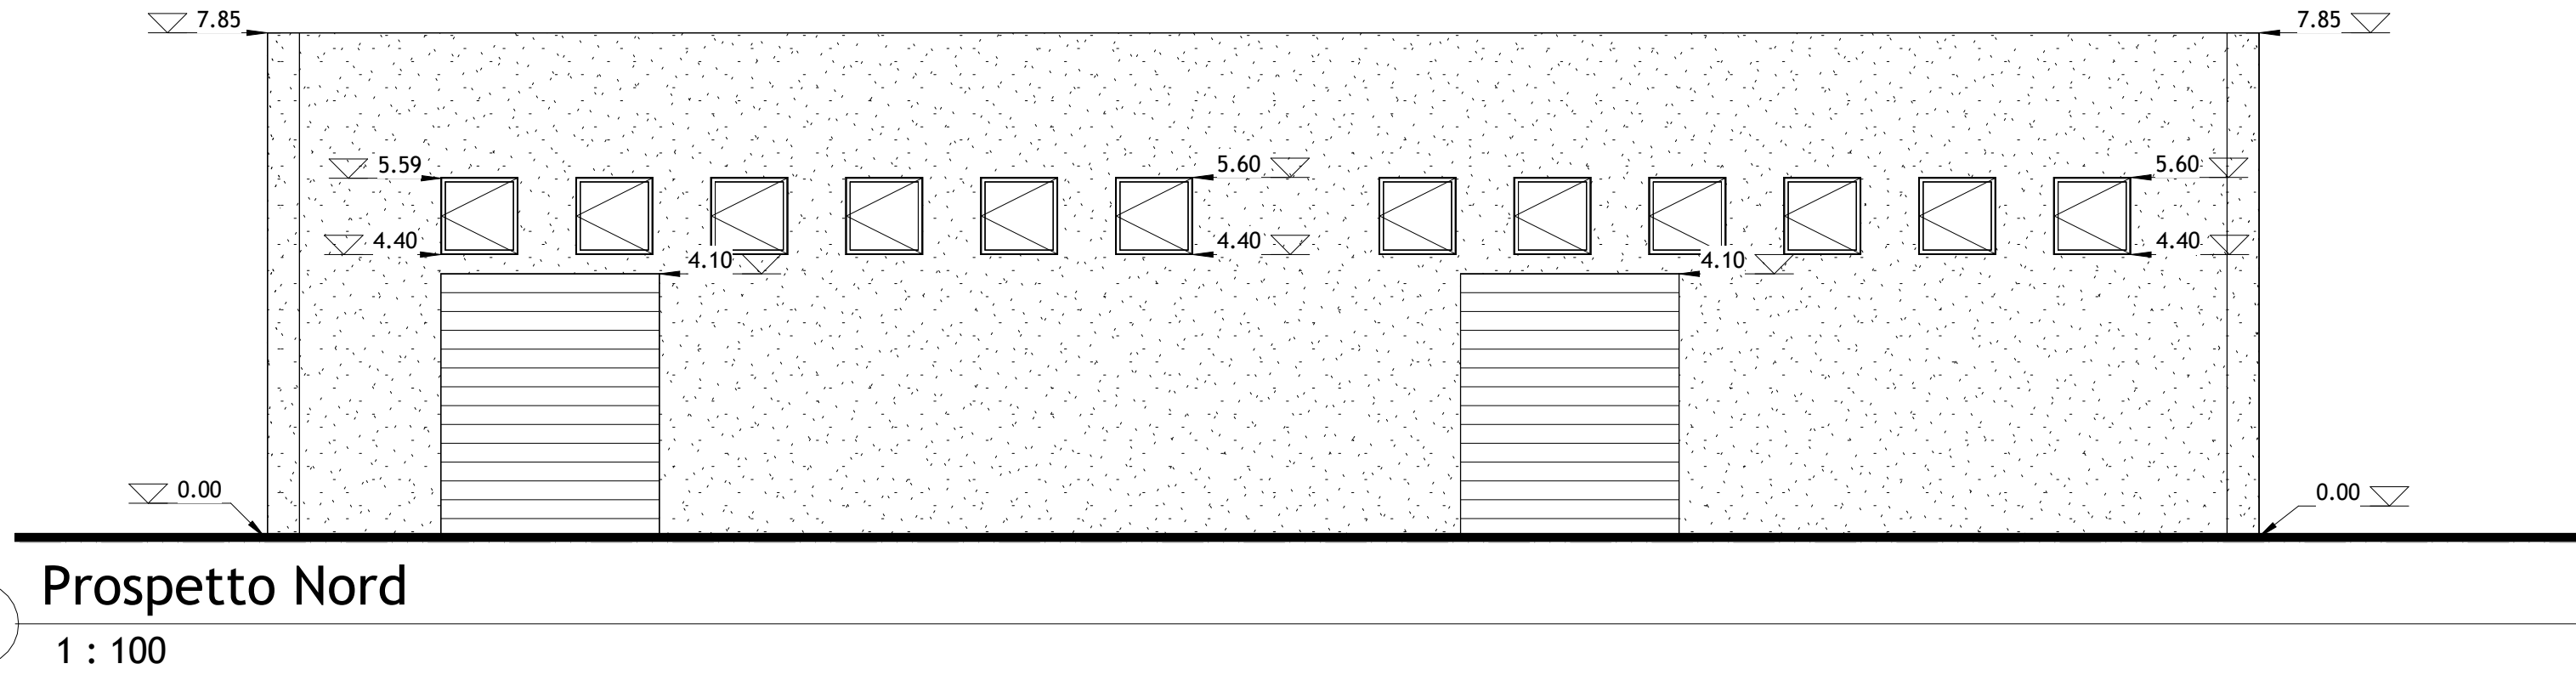

4
Prospetto Nord
1 : 100



ZES UNICA PER IL
MEZZOGIORNO

COMUNE DI
CASTELLANA GROTTA
(Provincia di Bari)



**AUTORIZZAZIONE UNICA ZES PER LA REALIZZAZIONE
DI OPIFICI INDUSTRIALI IN VIA TURI N. 20 IN ZONA INDUSTRIALE A
CASTELLANA GROTTA (BA)**
(Art 15 DL 124/2023 convertito con mod. dalla 162/2023)

COMMITTENTE:



Campanella Impianti S.R.L.

Legale rappresentante:

Antonio Campanella

PROGETTISTA:



INGEGNERI
GUADAGNUOLO
& PARTNERS

Direttore tecnico:

Ing. Luigi Guadagnuolo

Codice elaborato: 25585 Z AR00 ARC PP 19 A

SCALA: 1:100

Titolo elaborato: Blocco C prospetti

A	Nov - 25	Prima emissione
REV	DATA	DESCRIZIONE