



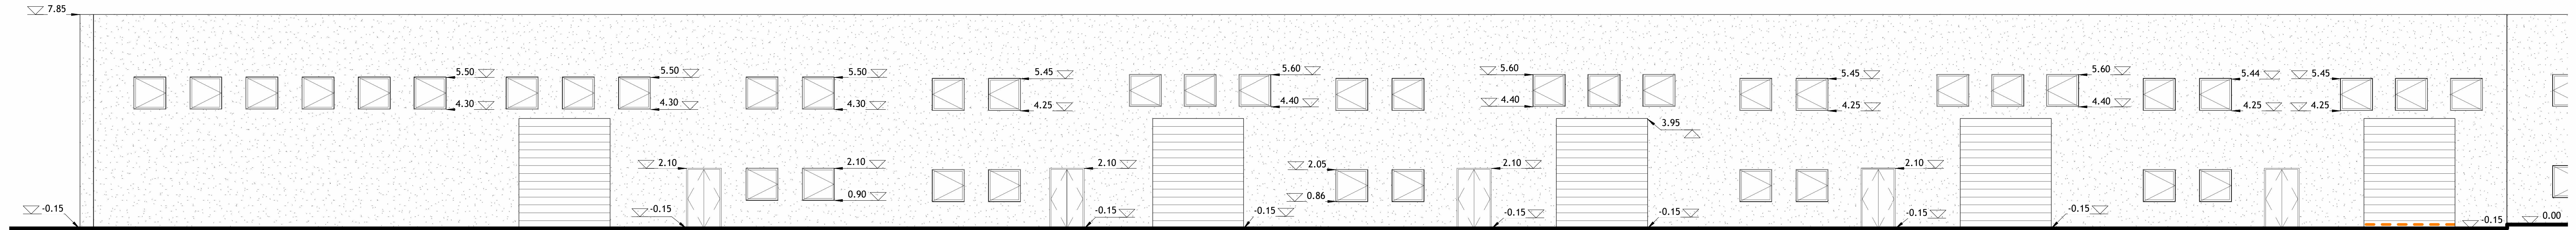


2 Prospetto Est
1 : 100




3 Prospetto Ovest
1 : 100

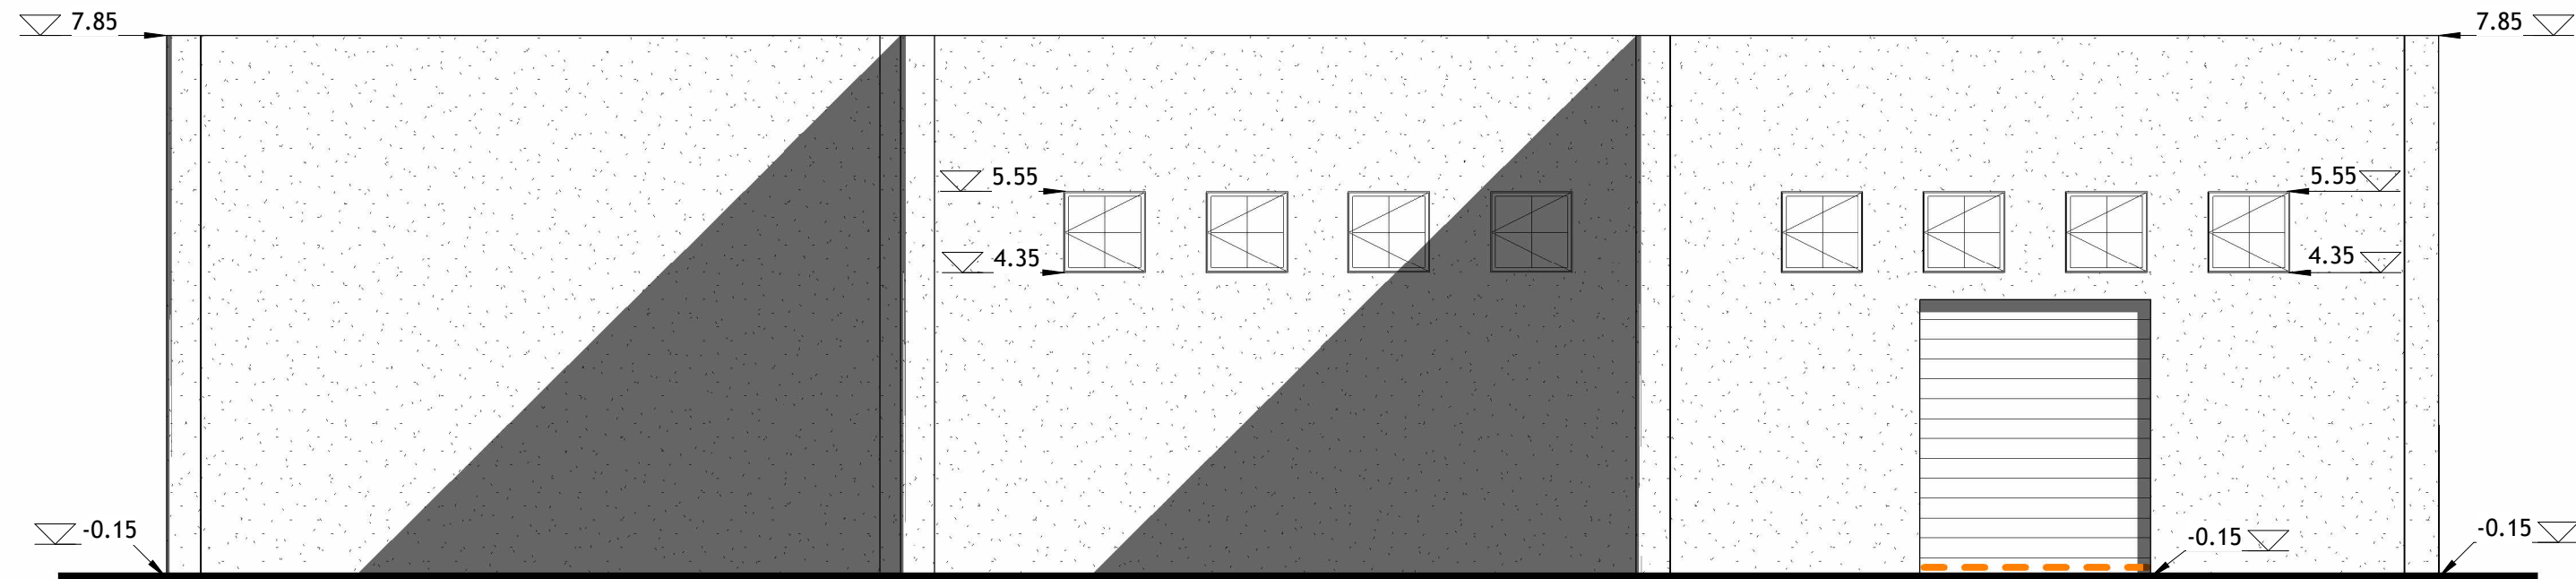

4 Prospetto Nord
1 : 100

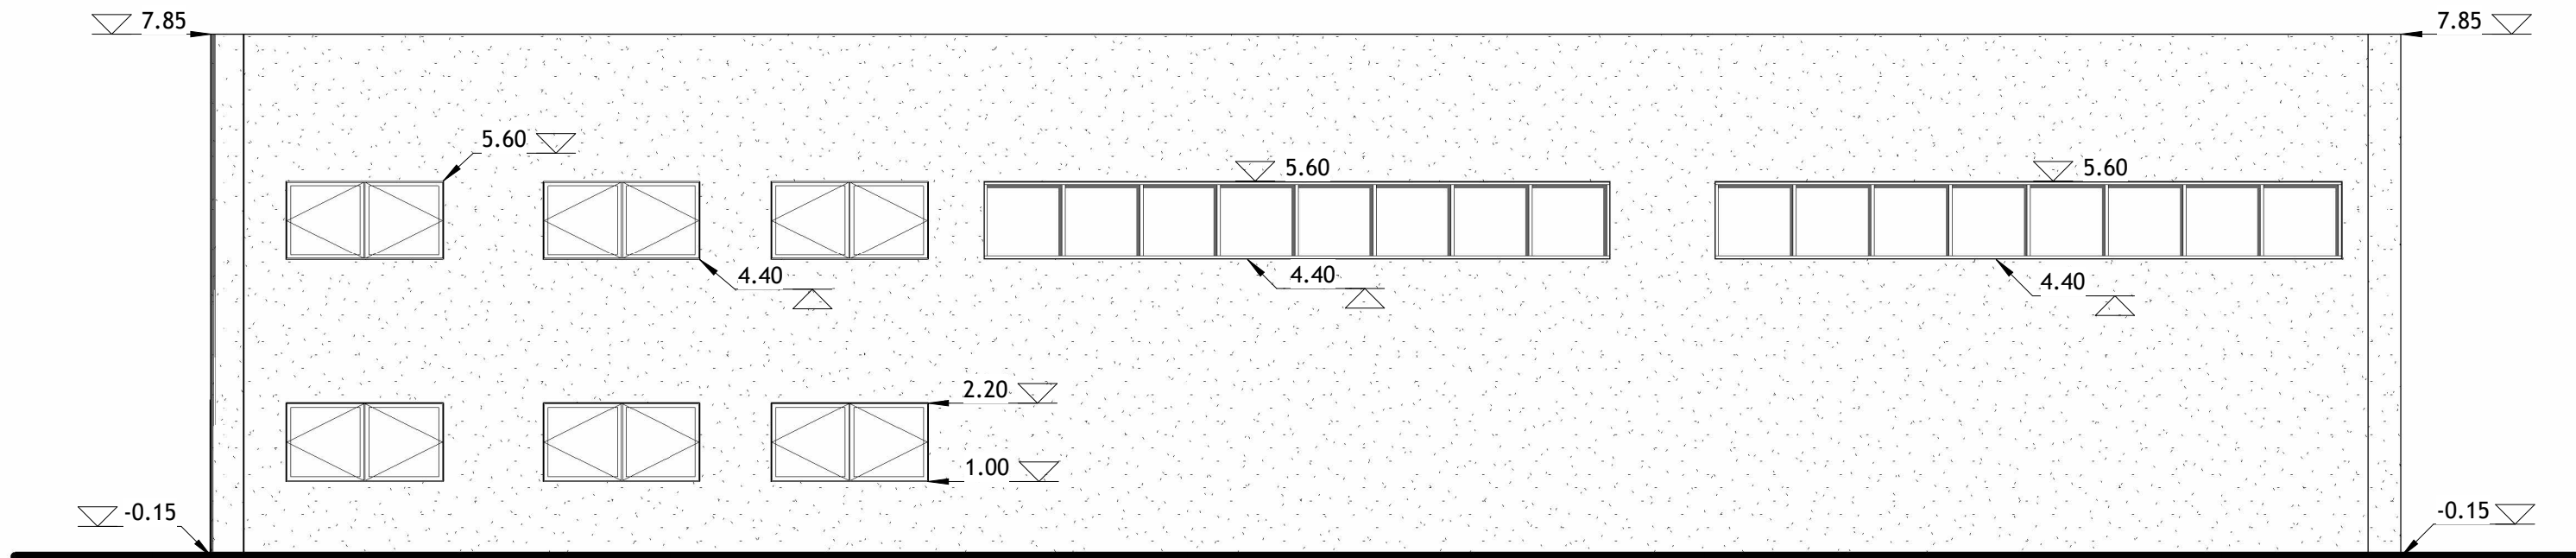

5 Prospetto Sud
1 : 100

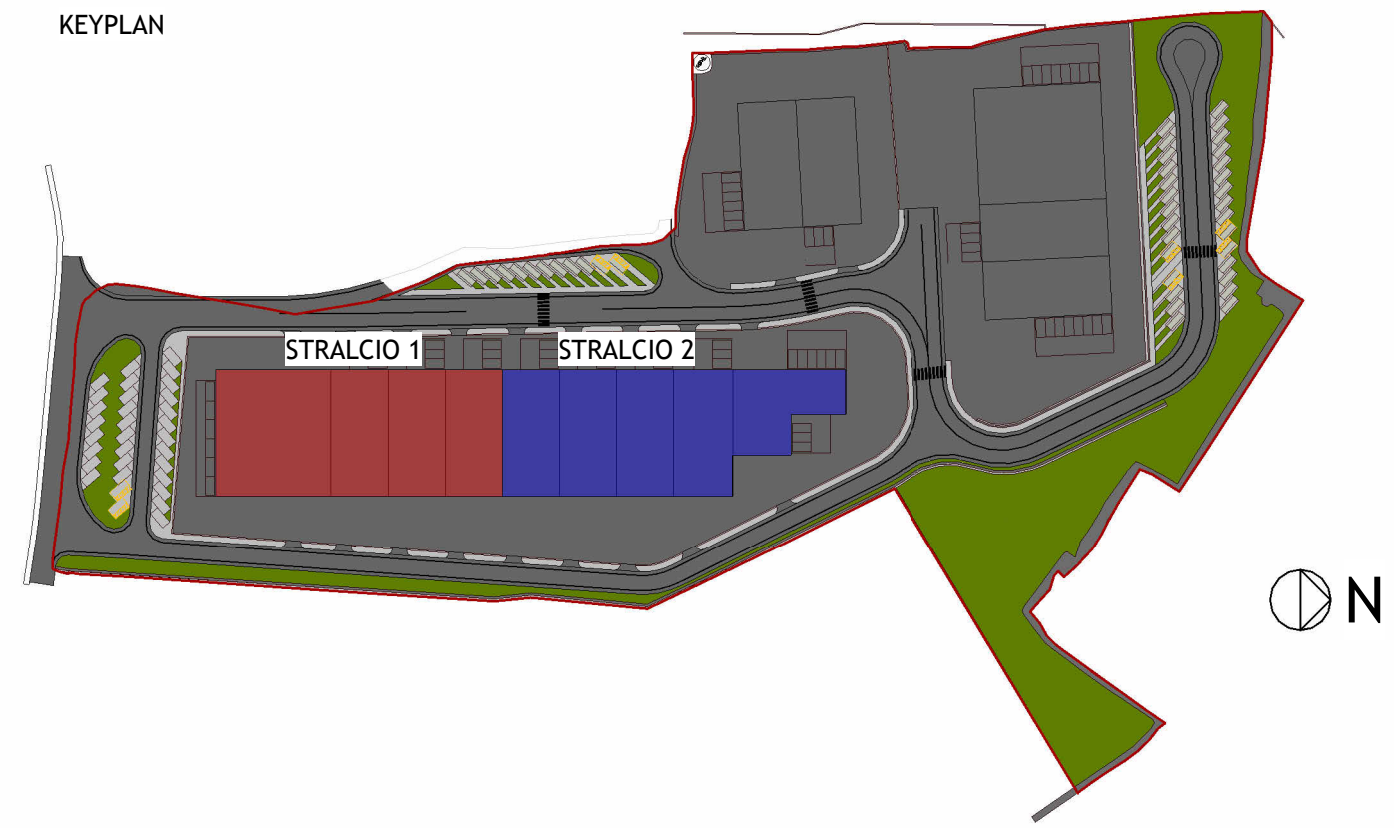



**ZES UNICA PER IL
MEZZOGIORNO**

**COMUNE DI
CASTELLANA GROTTE
(Provincia di Bari)**

**AUTORIZZAZIONE UNICA ZES PER LA REALIZZAZIONE
DI OPIFICI INDUSTRIALI IN VIA TURI N. 20 IN ZONA INDUSTRIALE A
CASTELLANA GROTTE (BA)**
(Art 15 DL 124/2023 convertito con mod. dalla 162/2023)

COMMITTENTE:

CAMPANELLA IMPIANTI
INGEGNERIA E PROGETTAZIONE
Campanella Impianti S.R.L.

Legale rappresentante:
Antonio Campanella

PROGETTISTA:

**INGEGNERI
GUADAGNUOLO
& PARTNERS**

Direttore tecnico:
Ing. Luigi Guadagnuolo

Codice elaborato: 25585 Z AR00 ARC PP 09 A	SCALA: 1:100
--	--------------

Titolo elaborato: Blocco A - prospetti

A	Nov - 25	Prima emissione
REV	DATA	DESCRIZIONE