


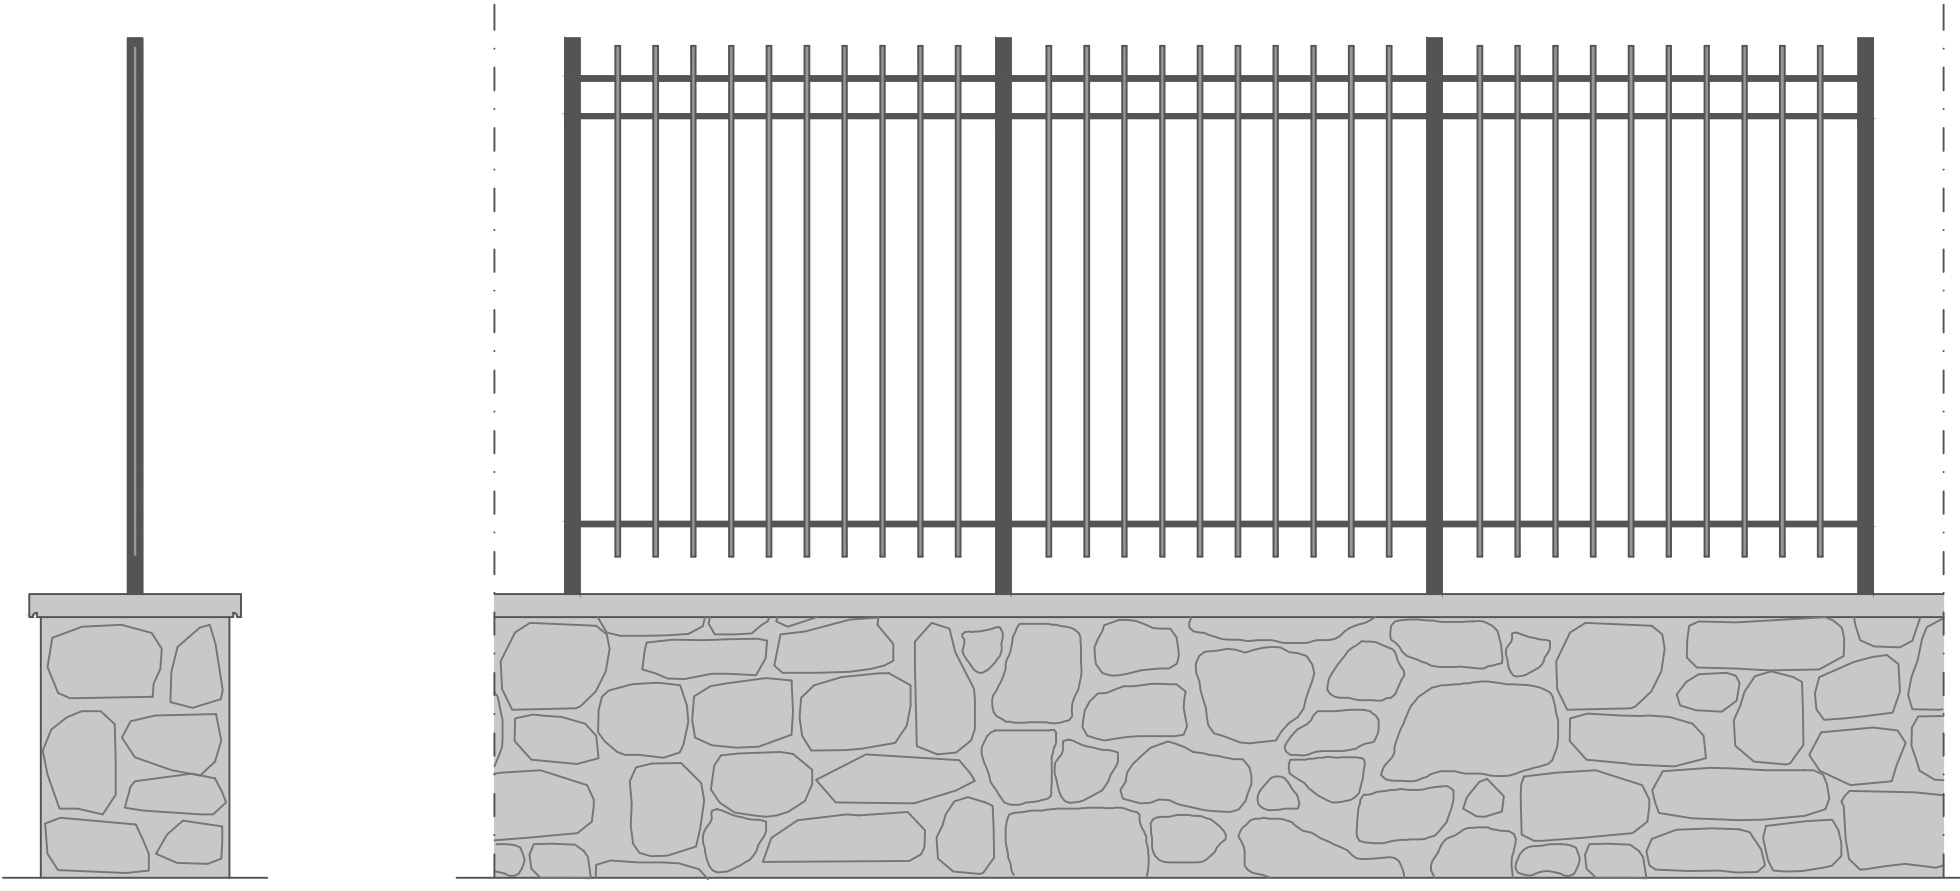

RECINZIONE CAPANNONI



1.45
0.75


SEZIONE TIPO PAVIMENTAZIONE
STRADALE E PIAZZALI

Strato di usura in conglomerato bituminoso,
sp. 4 cm

Strato di binder in conglomerato bitumoso,
sp. 6 cm

Fondazione in M.G., sp. 35 cm

Terreno preesistente o sottostrato

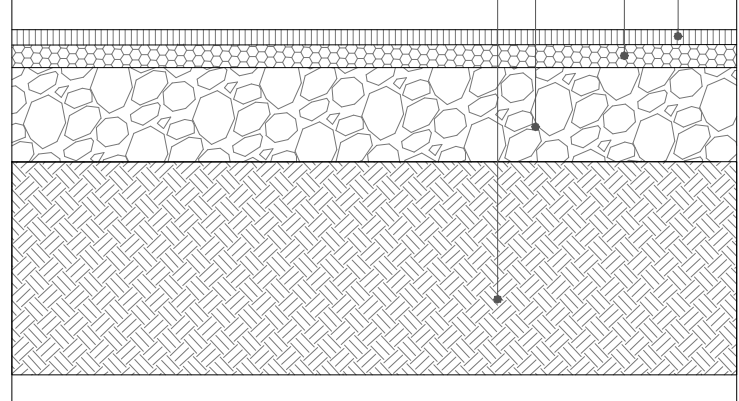

SEZIONE TIPO PARCHEGGI TIPO 1

Pavimentazione drenante inerbita


Strato di allettamento in sabbia sp. 2 cm

Graniglia Sp. 7 cm

Geotessuto

Fondazione in misto granulare
stabilizzato, sp. medio 50 cm

Granulometria 4/20 mm

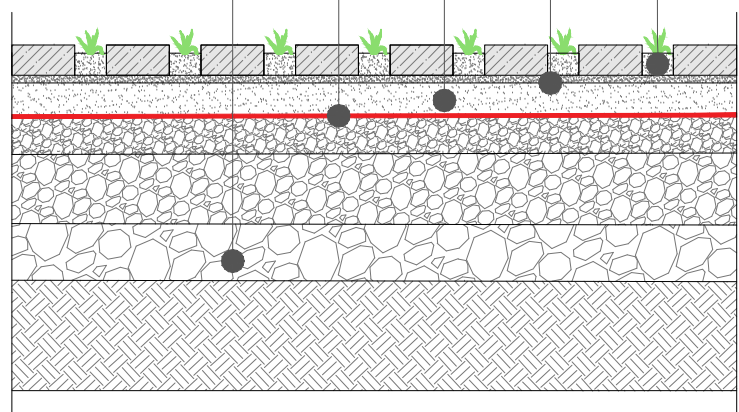

SEZIONE TIPO PARCHEGGI TIPO 2
E AREE DI SOSTA

Pavimentazione autobloccanti in cls


Strato di allettamento in sabbia sp. 2 cm

Graniglia Sp. 7 cm

Geotessuto

Fondazione in misto granulare
stabilizzato, sp. medio 50 cm

Granulometria 4/20 mm

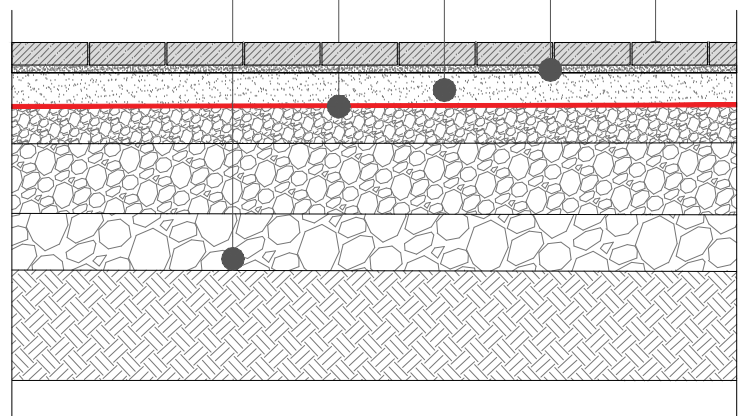

SEZIONE TIPO MARCIAPIEDI CAPANNONI


Masselli autobloccanti in cls

Strato di allettamento in sabbia
sp. 2 cm

Massetto

Fondazione in misto granulare
stabilizzato, spessore variabile

Granulometria 4/20 mm

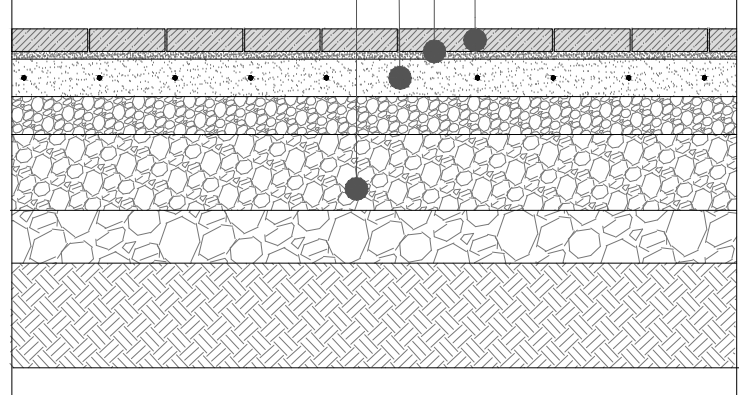

LEGENDA

- Area di intervento
- Conglomerato bituminoso
 - Strade 6412,66 mq
 - Piazzali 9150,13 mq
- Betonelle
 - Marciapiedi 1056,42 mq
 - Parcheggi 2126,02 mq
- Grigliato erboso 308,25 mq
- Aree a verde 5619,6 mq
- Colonnine di ricarica elettrica
- Posto auto predisposto per wallbox ricarica veicoli elettrici

Alberi e arbusti

- Olea europaea esistenti n.59
- Quercus ilex n.29
- Schinus Molle n.9
- Phillyrea latifolia n.55
- Rhamnus alaternus n.56



ZES UNICA PER IL
MEZZOGIORNO

COMUNE DI
CASTELLANA GROTTE
(Provincia di Bari)



AUTORIZZAZIONE UNICA ZES PER LA REALIZZAZIONE
DI OPIFICI INDUSTRIALI IN VIA TURI N. 20 IN ZONA INDUSTRIALE A
CASTELLANA GROTTE (BA)
(Art 15 DL 124/2023 convertito con mod. dalla 162/2023)

COMMITTENTE:



Campanella Impianti S.R.L.

Legale rappresentante:

Antonio Campanella

PROGETTISTA:



INGEGNERI
GUADAGNUOLO
& PARTNERS

Direttore tecnico:

Ing. Luigi Guadagnuolo

Codice elaborato: 25585_Z_AR00ARCPP20A

SCALA: 1:500/1:20

Titolo elaborato: Planimetria sistemazioni esterne e particolari

A	Rev	Nov - 25	Prima emissione
DATA	DESCRIZIONE		