Comune di Castellana Grotte

PROGETTO

di riqualificazione funzionale del manufatto rurale a trullo e annessa realizzazione di complesso turistico-ricettivo ecosostenibile in modalità Glamping in agro del comune di Castellana Grotte, contrada "via Monopoli", su suolo censito in catasto al Fg. 6 p.lle 102, 501 sub. 1

I Tecnici:

Geom. S. Valentino Lionetti
Geom. Vincenzo Dipalma
Ing. Anna Laura Crescente

Il committente:

GREEN PROJECT SRL
AMMINISTRATORE
GIANFRANCO TRAVISANI

Tav.: AR 04

Elaborati:

RISTORANTE

- PIANTA PIANO TERRA
- PIANTA COPERTURE
- PROSPETTI
- SEZIONI
- VISTE 3D

Geom. Salvatore Valentino Lionetti
Geom. Vincenzo Dipalma
Ing. Anna Laura Crescente
Via C. D. Cioce n. 34 - 76121 Barletta (BT)
328.1142510 - 388.9368287

Data di creazione:	02/01/2026
Data ultima modifica:	
Rapporto grafico:	1 : 100

9 VISTE 3D

Scala:

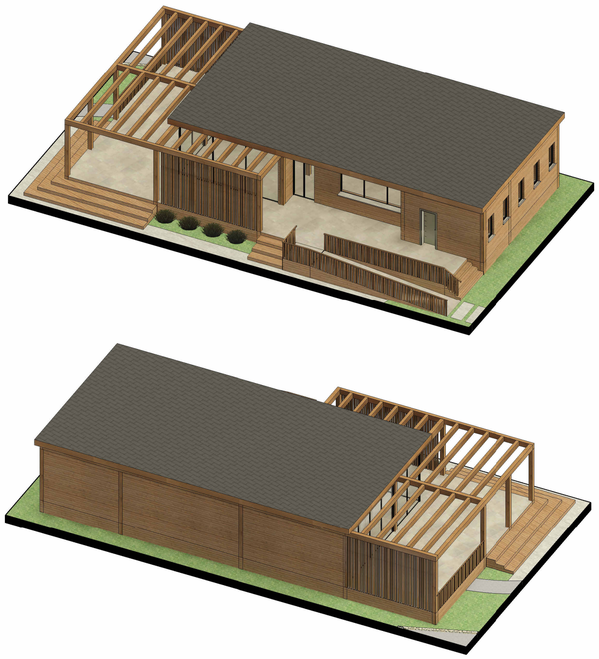

0 5 10 m

RISTORANTE

1 RISTORANTE - PIANO TERRA

Scala: 1 : 100

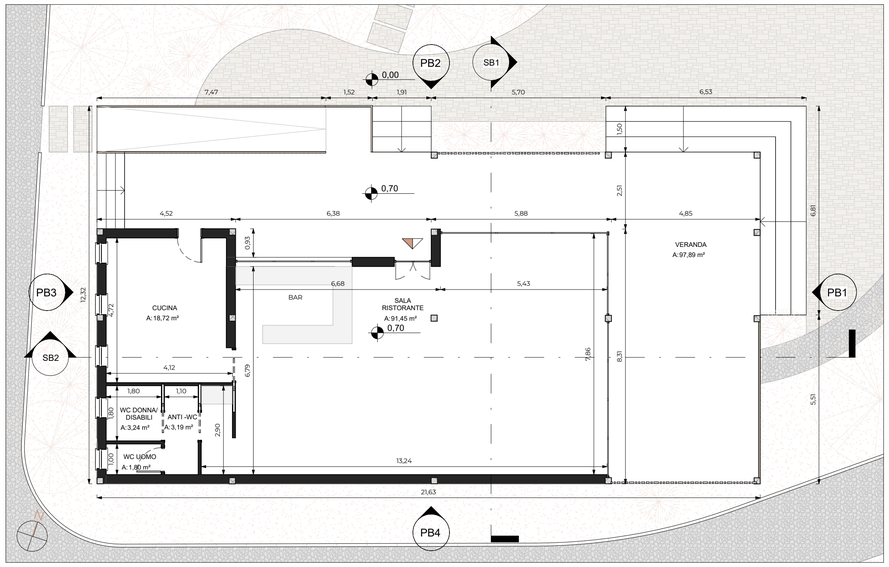

2 RISTORANTE - COPERTURE

Scala: 1 : 100

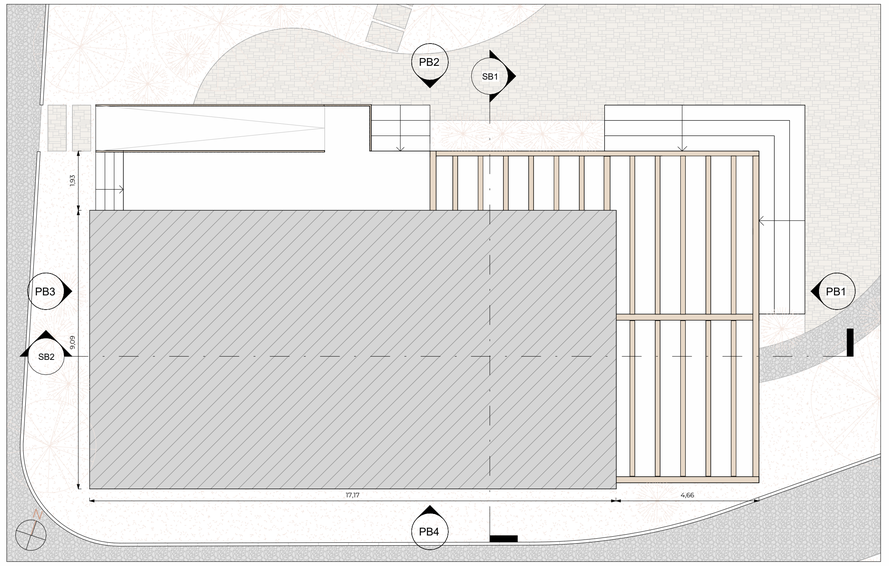

3 PROSPETTO B1

Scala: 1 : 100

4 PROSPETTO B2

Scala: 1 : 100

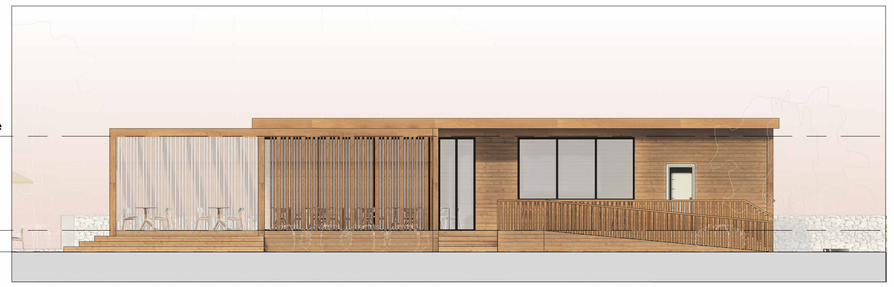

5 PROSPETTO B3

Scala: 1 : 100

6 PROSPETTO B4

Scala: 1 : 100

7 SEZIONE B1

Scala: 1 : 100

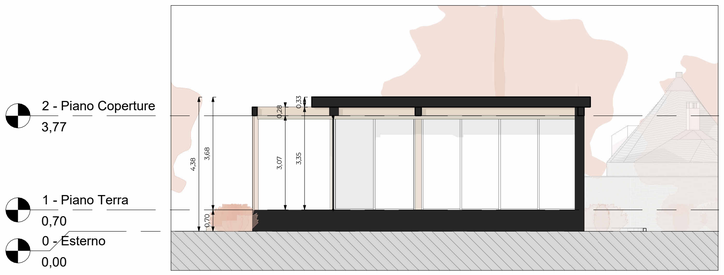

8 SEZIONE B2
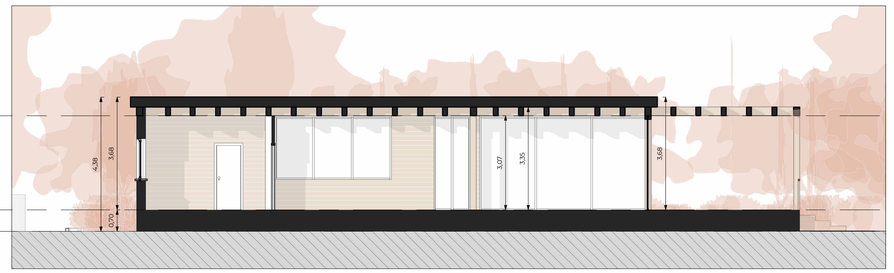
Scala: 1 : 100