


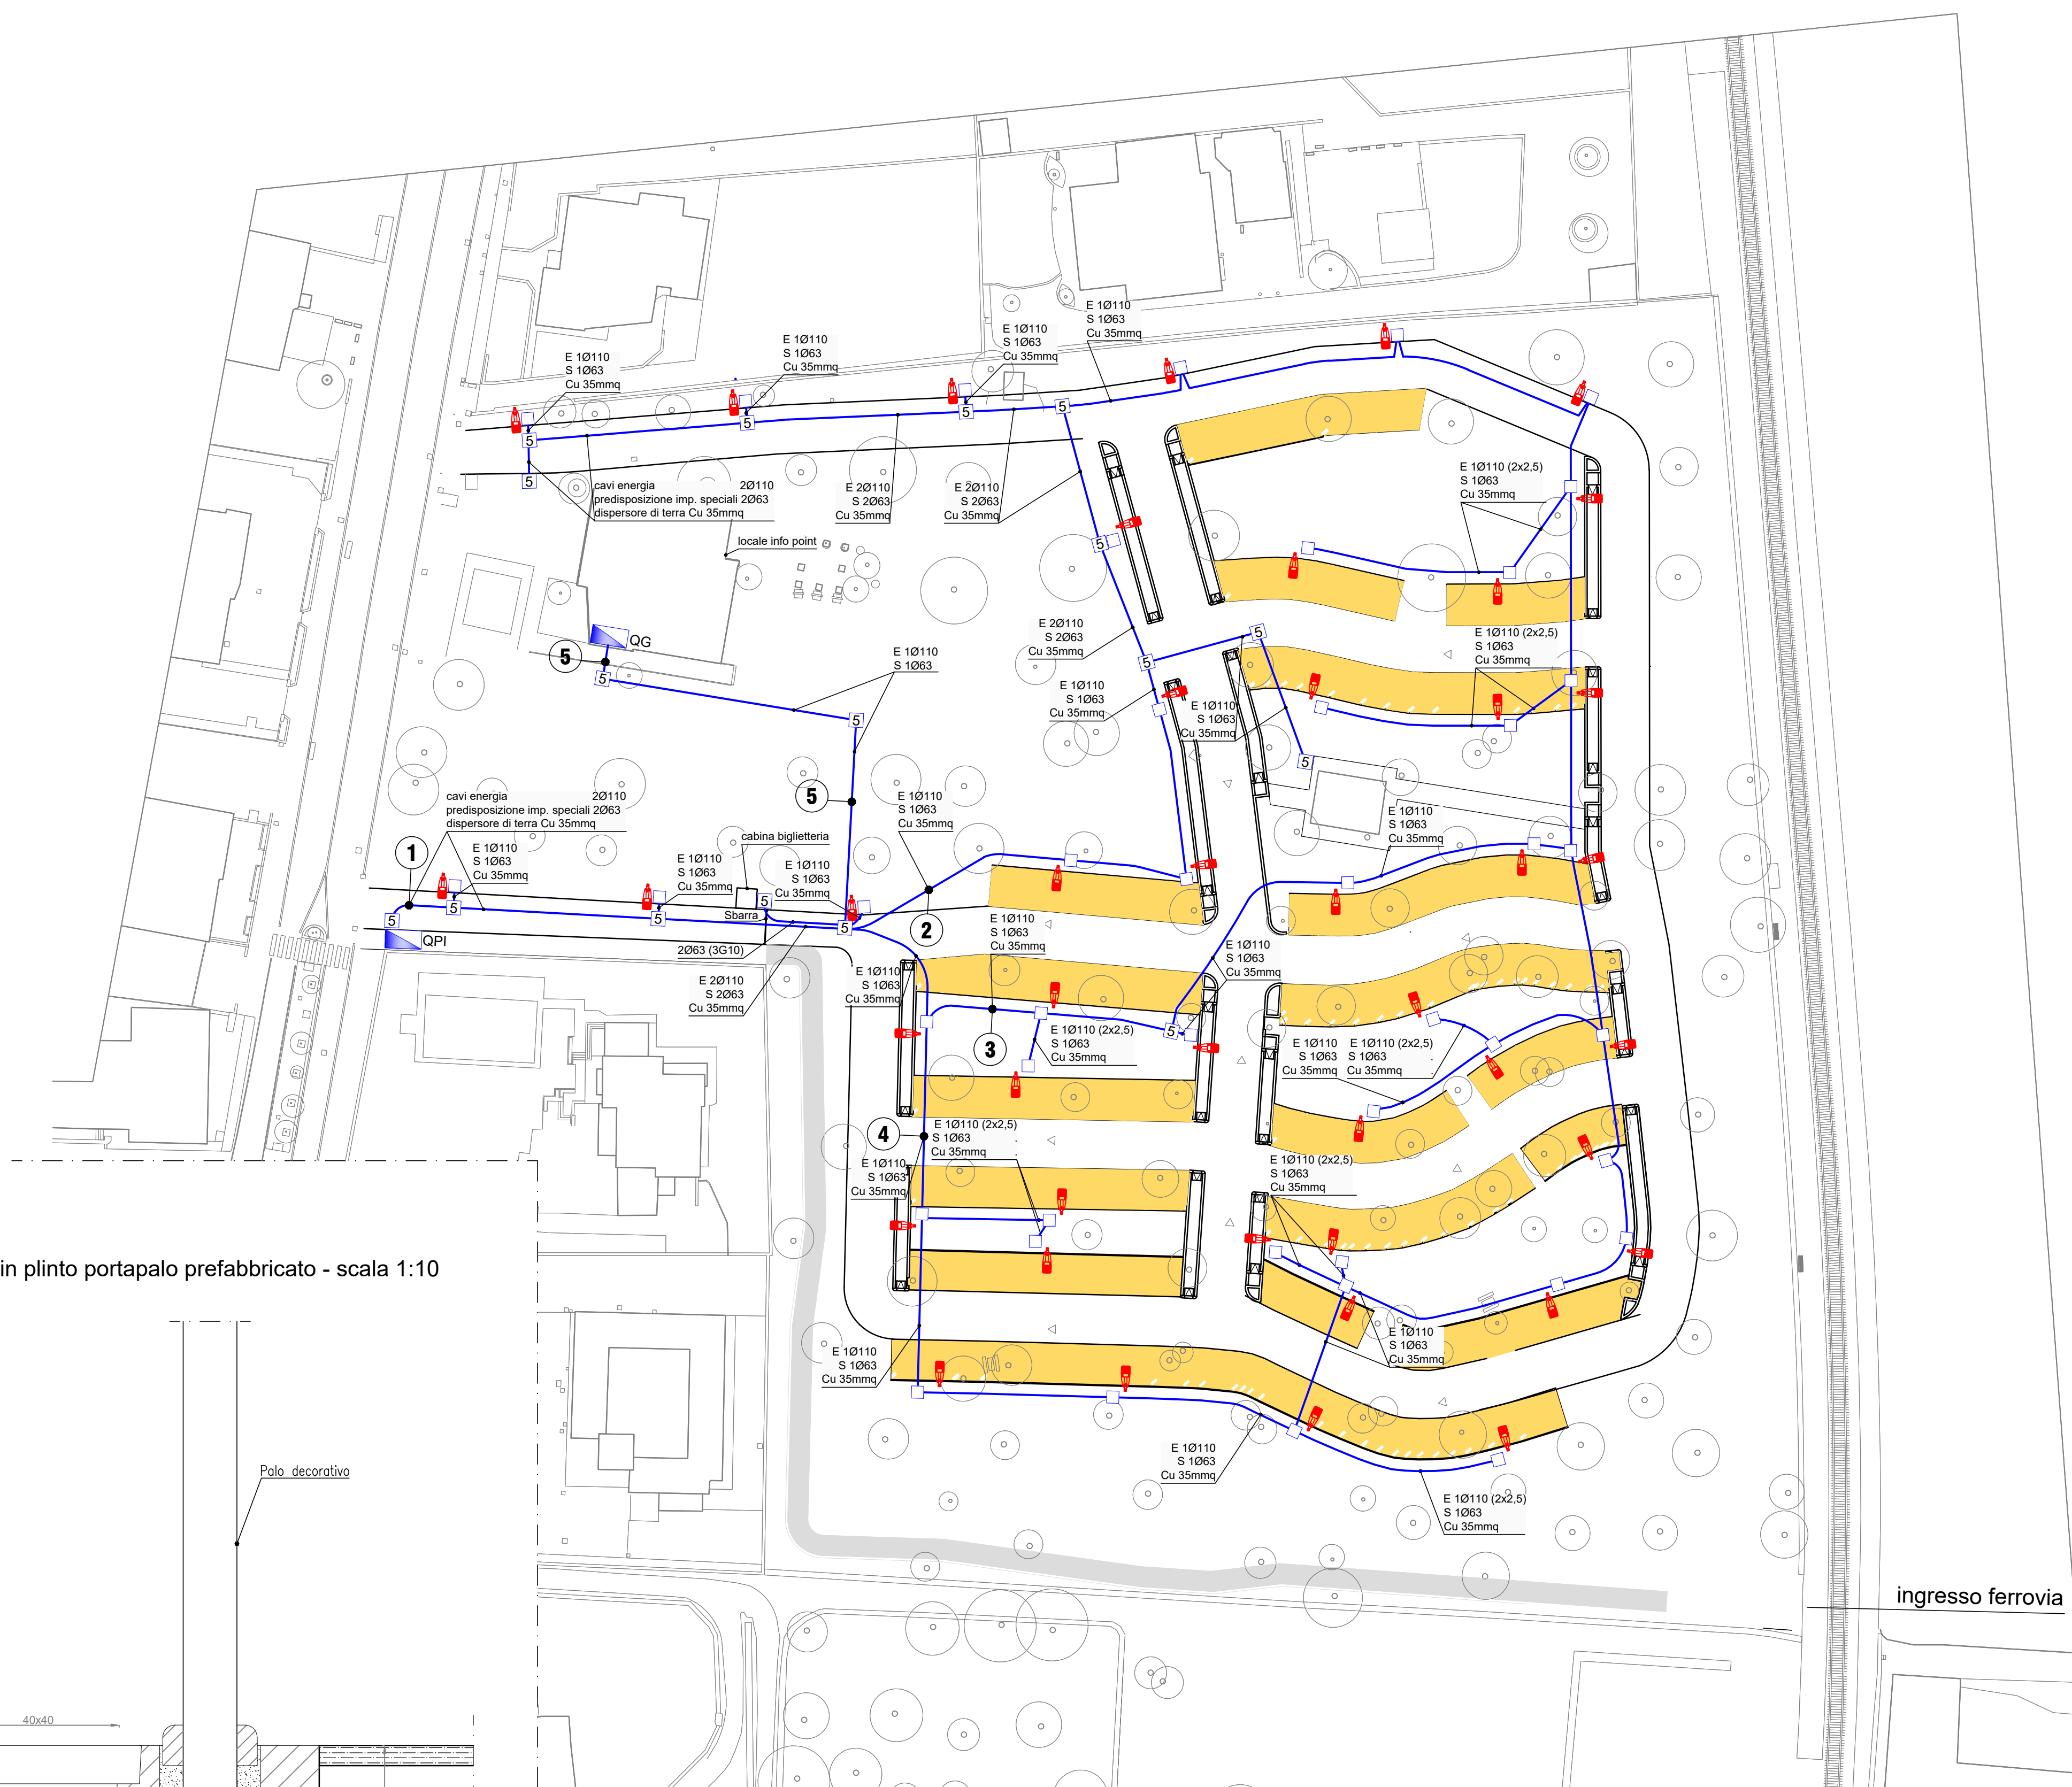


LEGENDA

	Armatura di illuminazione stradale a LED su palo Hft=7 m, di tipo dimmerabile secondo le specifiche di progetto e dell'offerta migliorativa per potenza dimmerabile fino a 99W (es. Izylum 2 40 led regolabile fino a 12.050 lm), con temperatura di colore e regolazione secondo il parere della soprintendenza per il tramite della direzione dei lavori
	Caviddotti flessibili doppia parete, in polietilene, interrati per linee impianti elettrici e speciali
	Pozzetto di ispezione/derivazione in cls, dimensioni interne 40x40xh50cm, integrato nel plinto portapalo prefabbricato, completo di chiusura
	Pozzetto di ispezione/derivazione in cls, dimensioni interne 50x50xh60cm, con chiusura in ghisa corribile classe C250
	Quadro elettrico impianto di pubblica illuminazione – esistente da modificare
	Quadro elettrico generale info point – esistente da modificare


N.B.: la distanza minima tra i pali dell'impianto di illuminazione e i limiti della carreggiata deve essere:

- a) per le strade urbane dotate di marciapiede con cordatura = 0.5 m
- b) per le strade urbane prive di marciapiedi con cordatura = 1.4 m

Particolare pozzetto in plinto portapalo prefabbricato - scala 1:10

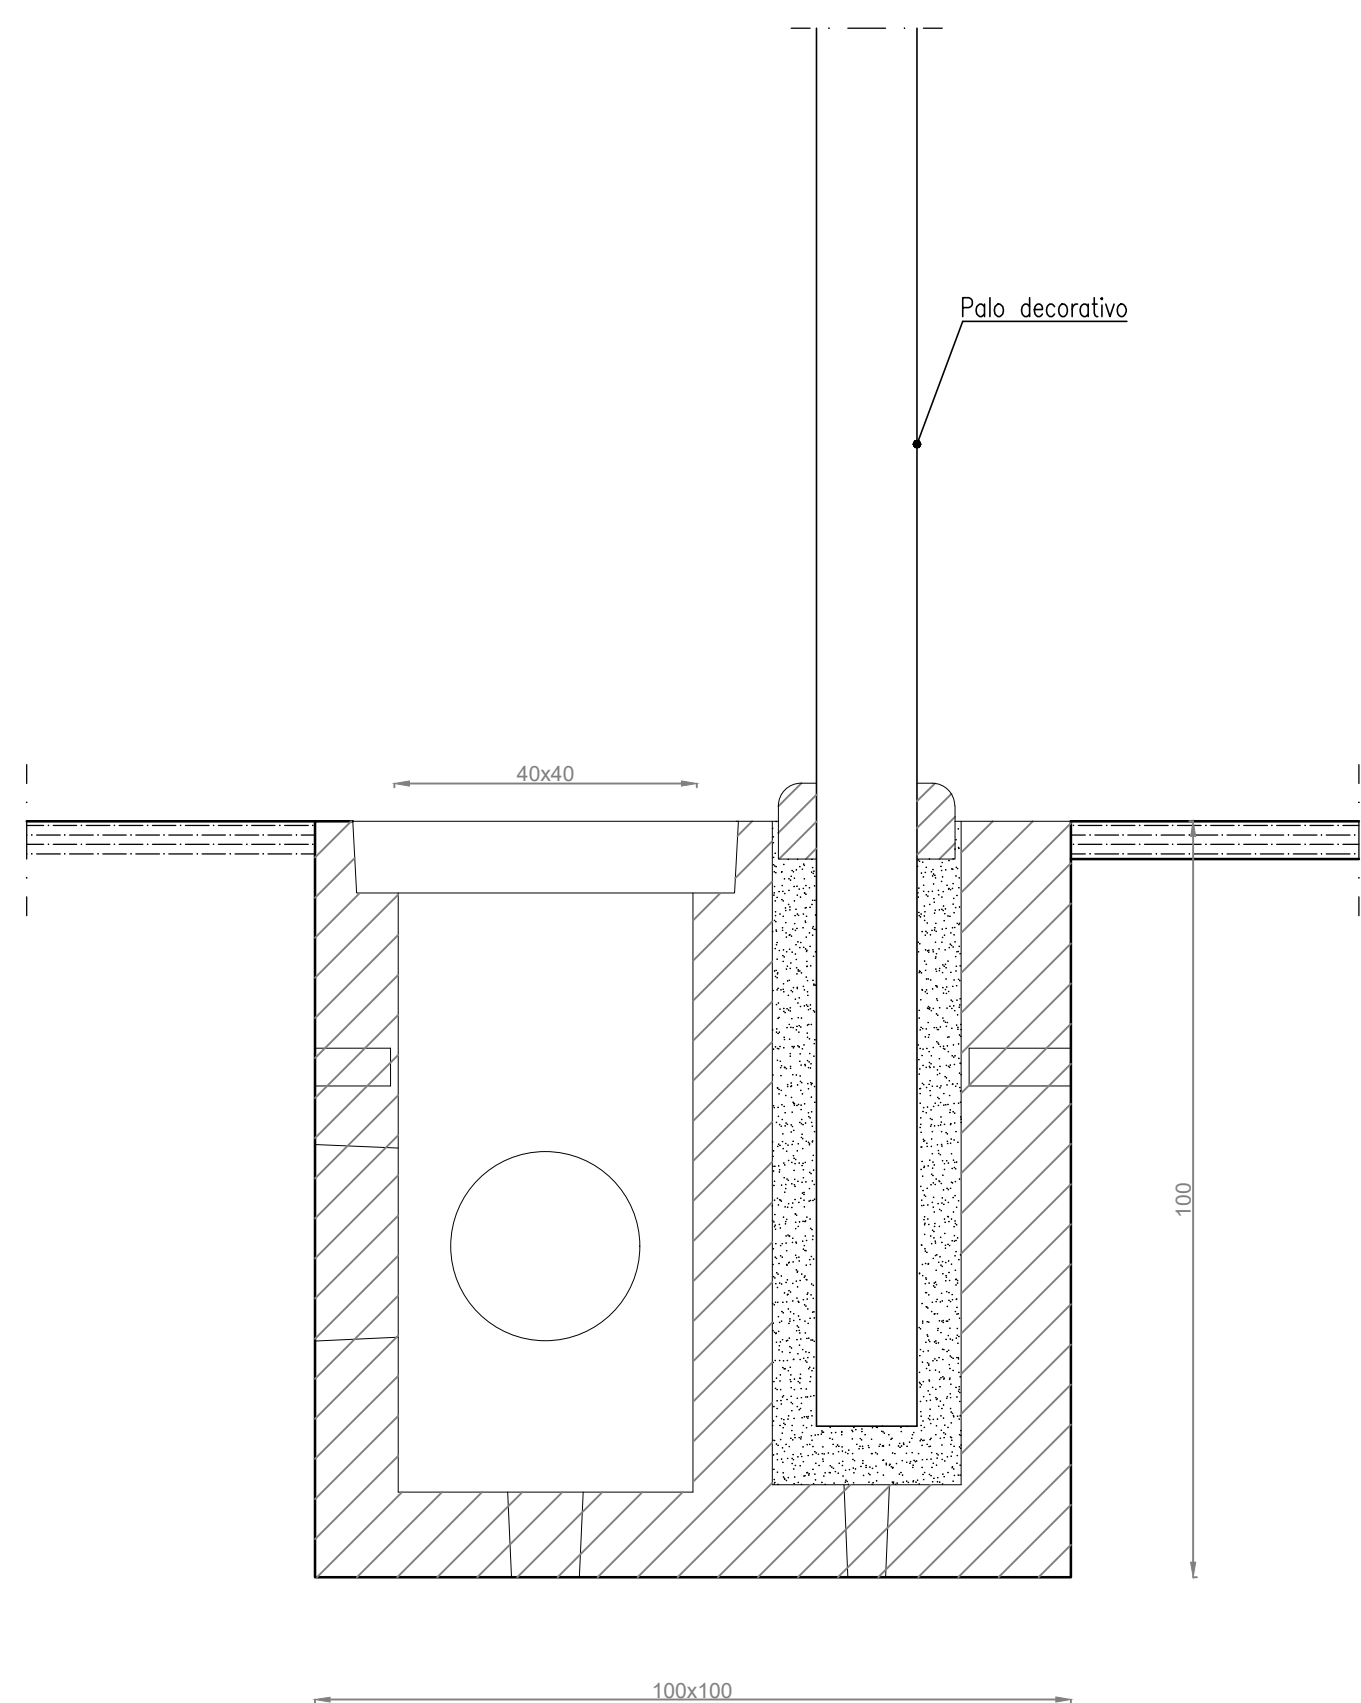


Sezione di scavo e rinterro per posa cavidotti interrati in sede di terreno vegetale - scala 1:10

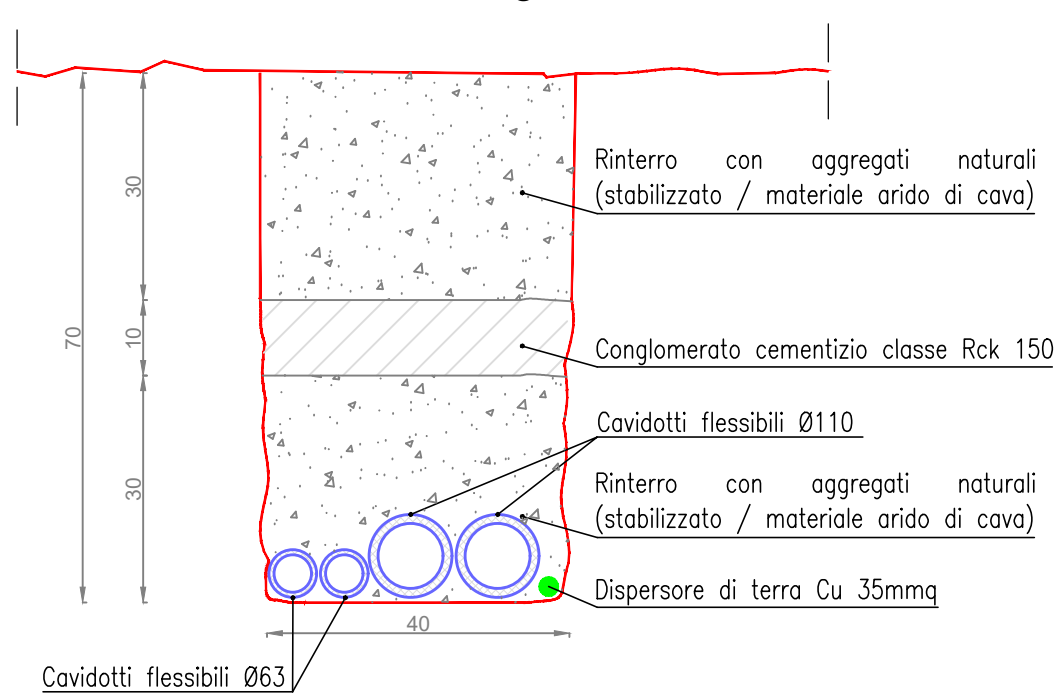


RIFERIM.	DEN. UTENZA	CIRC.	CAVO	SEZ.	CAN.
①	Linea parcheggio cava 1	QPI	FG16R1616	4x6	20110
	Linea parcheggio cava 2	QPI	FG16R1616	4x6	
	Linea parcheggio cava 3	QPI	FG16R1616	4x6	
	Impianti speciali				2063
	Dispensore di terra		Cu nuda	1x35	
②	Linea parcheggio cava 3	QPI	FG16R1616	4x6	10110
	Impianti speciali				1063
	Dispensore di terra		Cu nuda	1x35	
③	Linea parcheggio cava 2	QPI	FG16R1616	4x6	10110
	Impianti speciali				1063
	Dispensore di terra		Cu nuda	1x35	
④	Linea parcheggio cava 1	QPI	FG16R1616	4x6	10110
	Impianti speciali				1063
	Dispensore di terra		Cu nuda	1x35	
⑤	Alimentazione cabina biglietto	QG/40	FG16R1616	3G10	10110
	Impianti speciali				1063


Rappresentazione "LINEA PARCHEGGIO CAVO1" - scala 1:1000

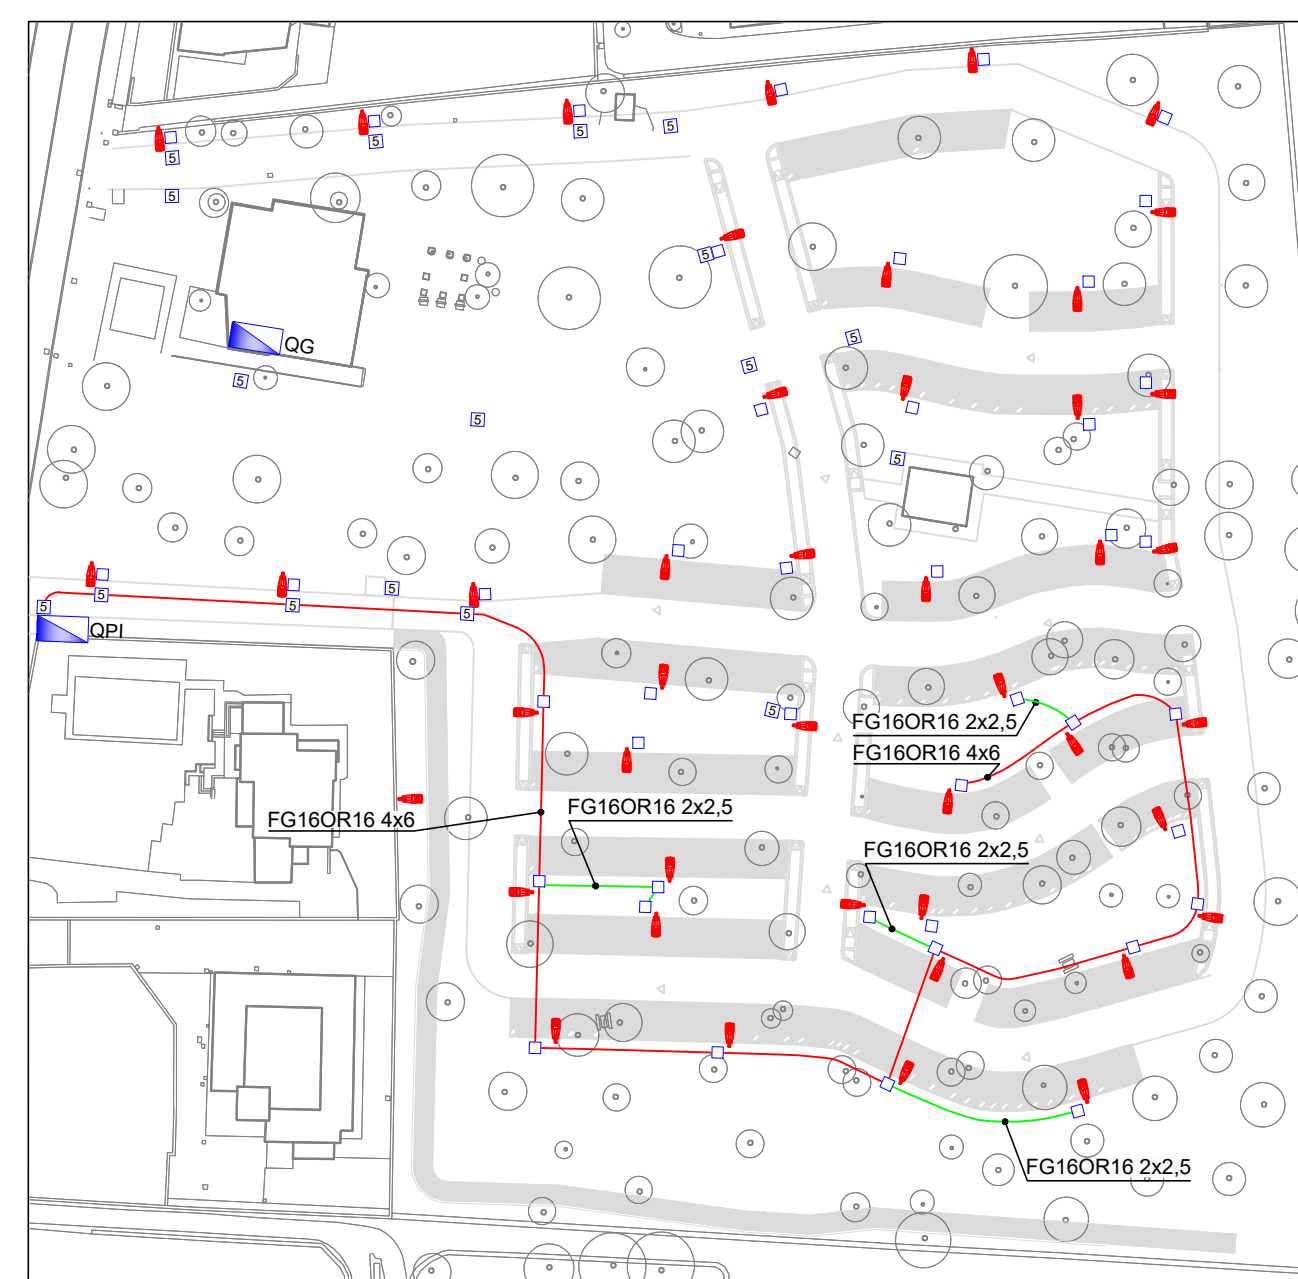

Rappresentazione "LINEA PARCHEGGIO CAVO 2" - scala 1:1000

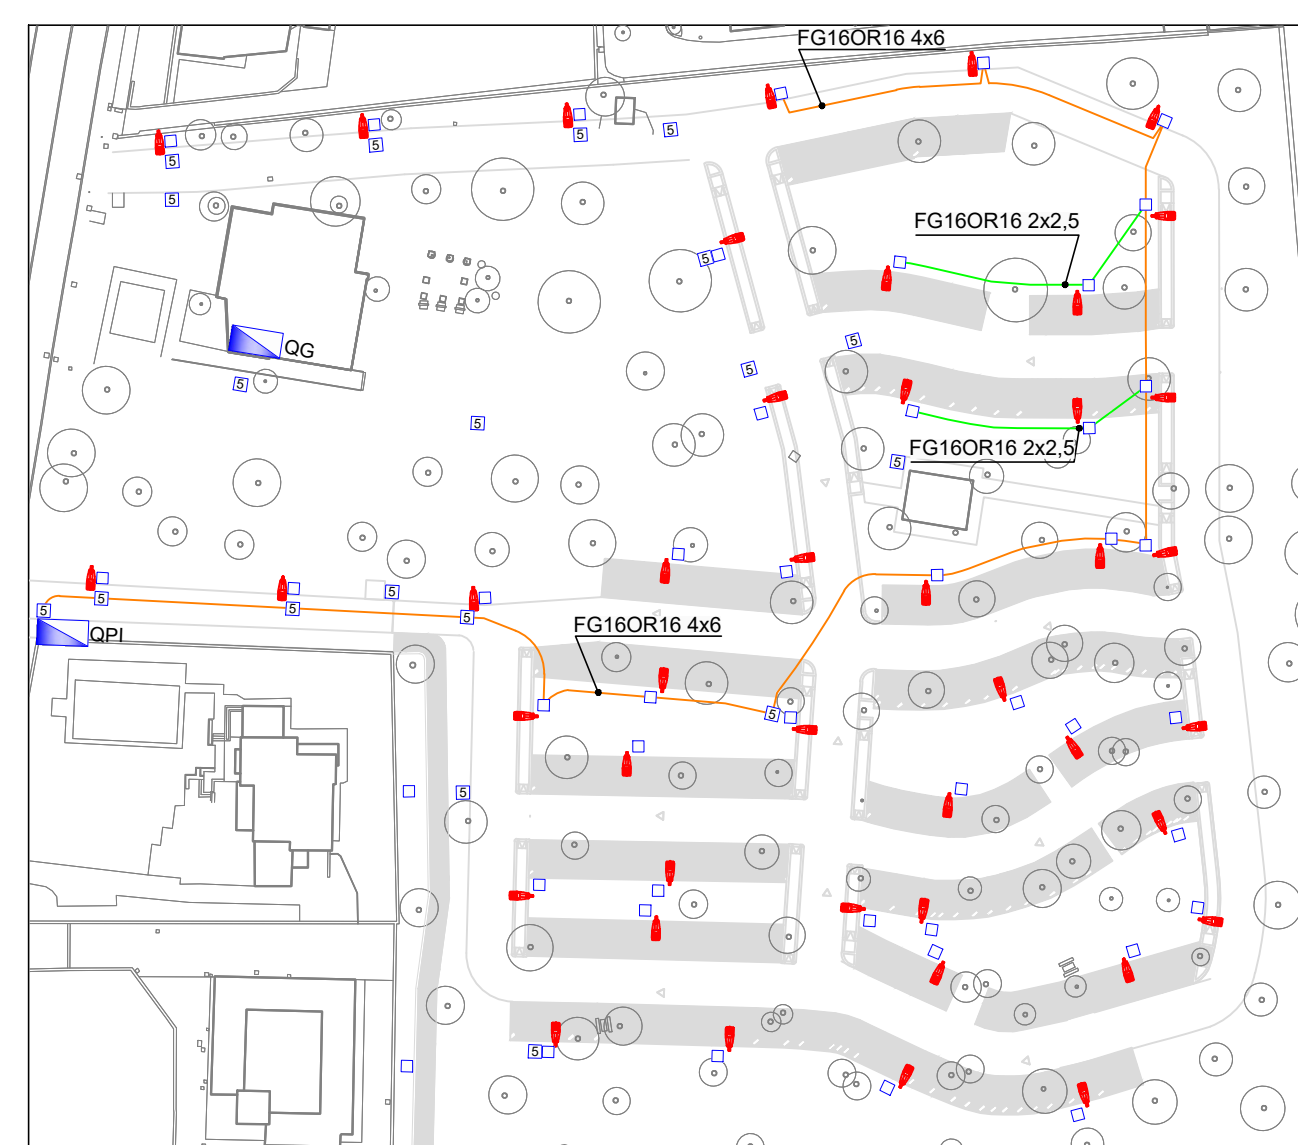

Rappresentazione "LINEA PARCHEGGIO CAVO 3"+"ALIMENTAZIONE BIGLIETTERIA" - scala 1:1000

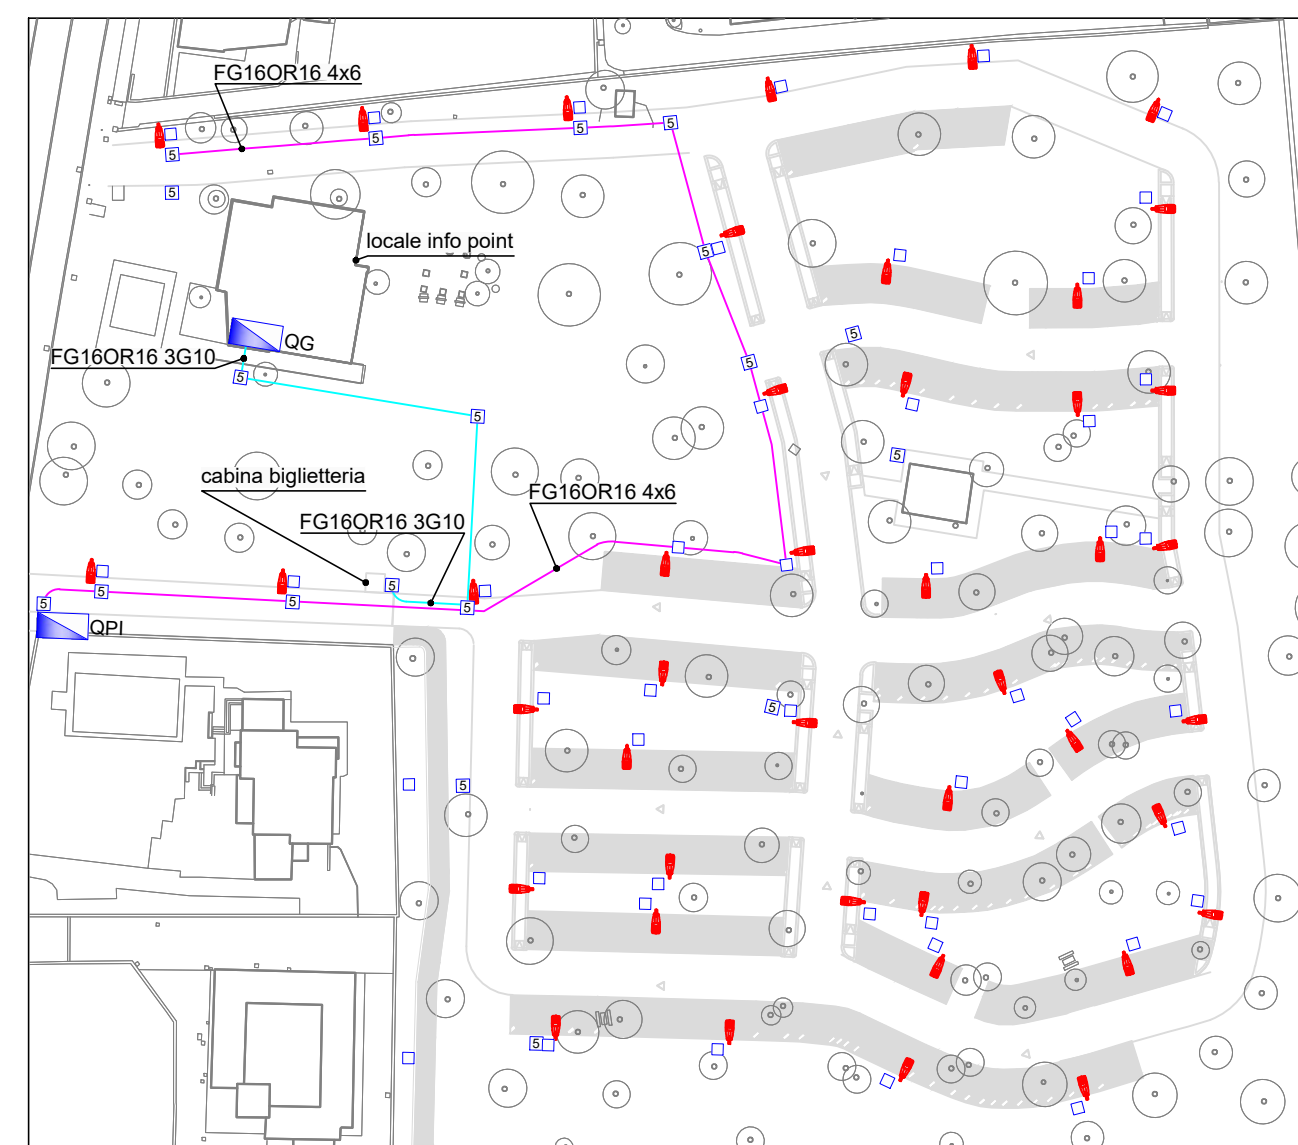

LEGENDA

	Linea parcheggio cavo 1: FG160R16 4x6
	Linea parcheggio cavo 2: FG160R16 4x6
	Linea parcheggio cavo 3: FG160R16 4x6
	Stacchi terminali: FG160R16 2x2,5
	Alimentazione cabina biglietteria: FG160R16 3G10