


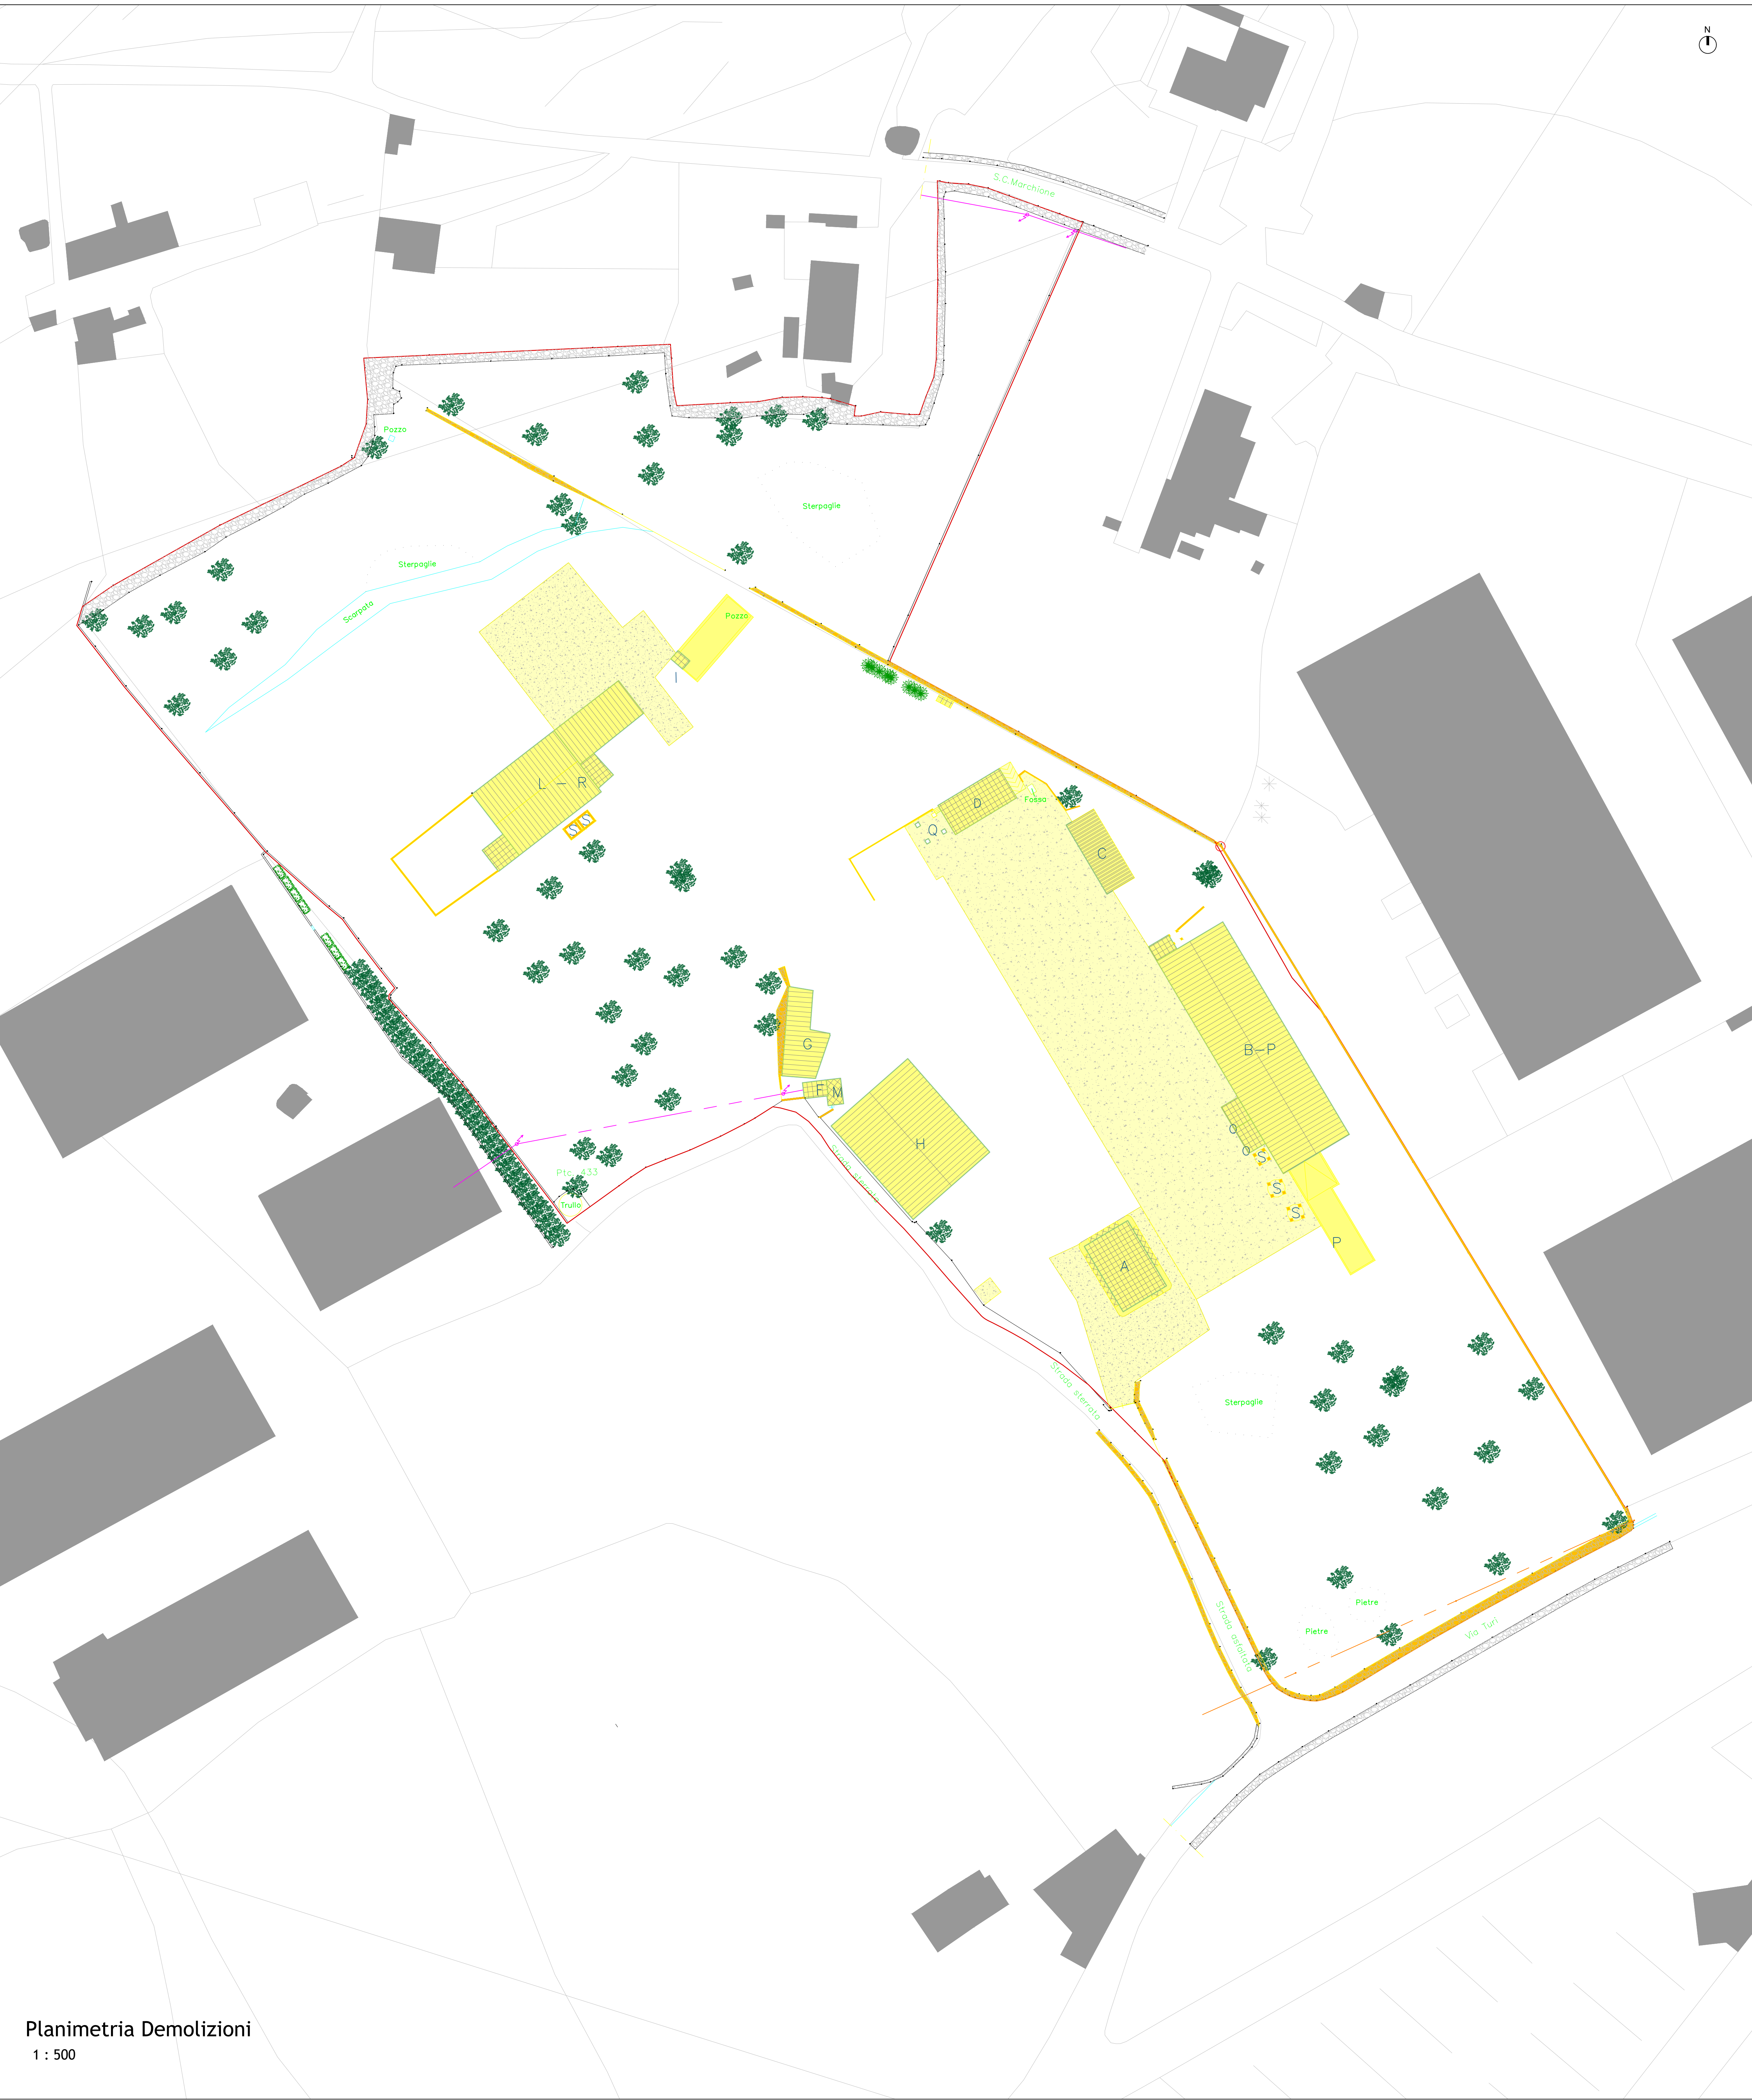

Planimetria Demolizioni
1 : 500



Planimetria Costruzioni
1 : 500

Demolizione pavimentazione esterna e piazzole esistenti

Demolizione edifici (Volume Totale Esistente 9181,2 mc) :

- 1) Capannone per la produzione masselli prefabbricati 386 mq, 2695 mc + tettoia di 120 mq
- 2) Capannone adibito al ricovero macchine 100 mq, 400 mc
- 3) Capannone prefabbricato per la produzione di betonella 797 mq, 5383 mc
- 4) Palazzina uffici 150 mq
- 5) Tettoia realizzata con prefabbricati 500 mq
- 6) Tettoia per gli stampi 57 mq
- 7) Tettoia tagliaferri 134 mq
- 8) Cabin ENEL 150 mq, 495 mc + 15 mq,195 mc
- 9) Cisterna in pietra

Demolizione muri perimetrali

Rappresentazione elementi demoliti

Nuovi edifici e nuovi muri di recinzione in c.a. (Volume realizzabile al netto del volume già realizzato 83216 - 9181,2 = 74034,8 mc)

Ricostruzione Muretti a secco

Nuove pavimentazioni esterne

Nuove strade

Nuovi marciapiedi e parcheggi

Nuove alberature ed opere a verde, le alberature esistenti sono oggetto di espianto e reimpianto in altro sito.

ZES UNICA PER IL MEZZOGIORNO

COMUNE DI CASTELLANA GROTTE (Provincia di Bari)

AUTORIZZAZIONE UNICA ZES PER LA REALIZZAZIONE DI OPIFICI INDUSTRIALI IN VIA TURI N. 20 IN ZONA INDUSTRIALE A CASTELLANA GROTTE (BA)

(Art 15 DL 124/2023 convertito con mod. dalla 162/2023)

COMMITTENTE:

CAMPANELLA IMPIANTI

CampANELLA impianti S.R.L.

Legale rappresentante:

Antonio Campanella

PROGETTISTA:

INGEGNERI GUADAGNULO & PARTNERS

Direttore tecnico:

Ing. Luigi Guadagnuolo

Codice elaborato: 25585_Z_AR00ARCPLO1A

SCALA: 1:500

Titolo elaborato: Planimetria demolizioni e costruzioni

A	Nov - 25	Prima emissione
REV	DATA	DESCRIZIONE