


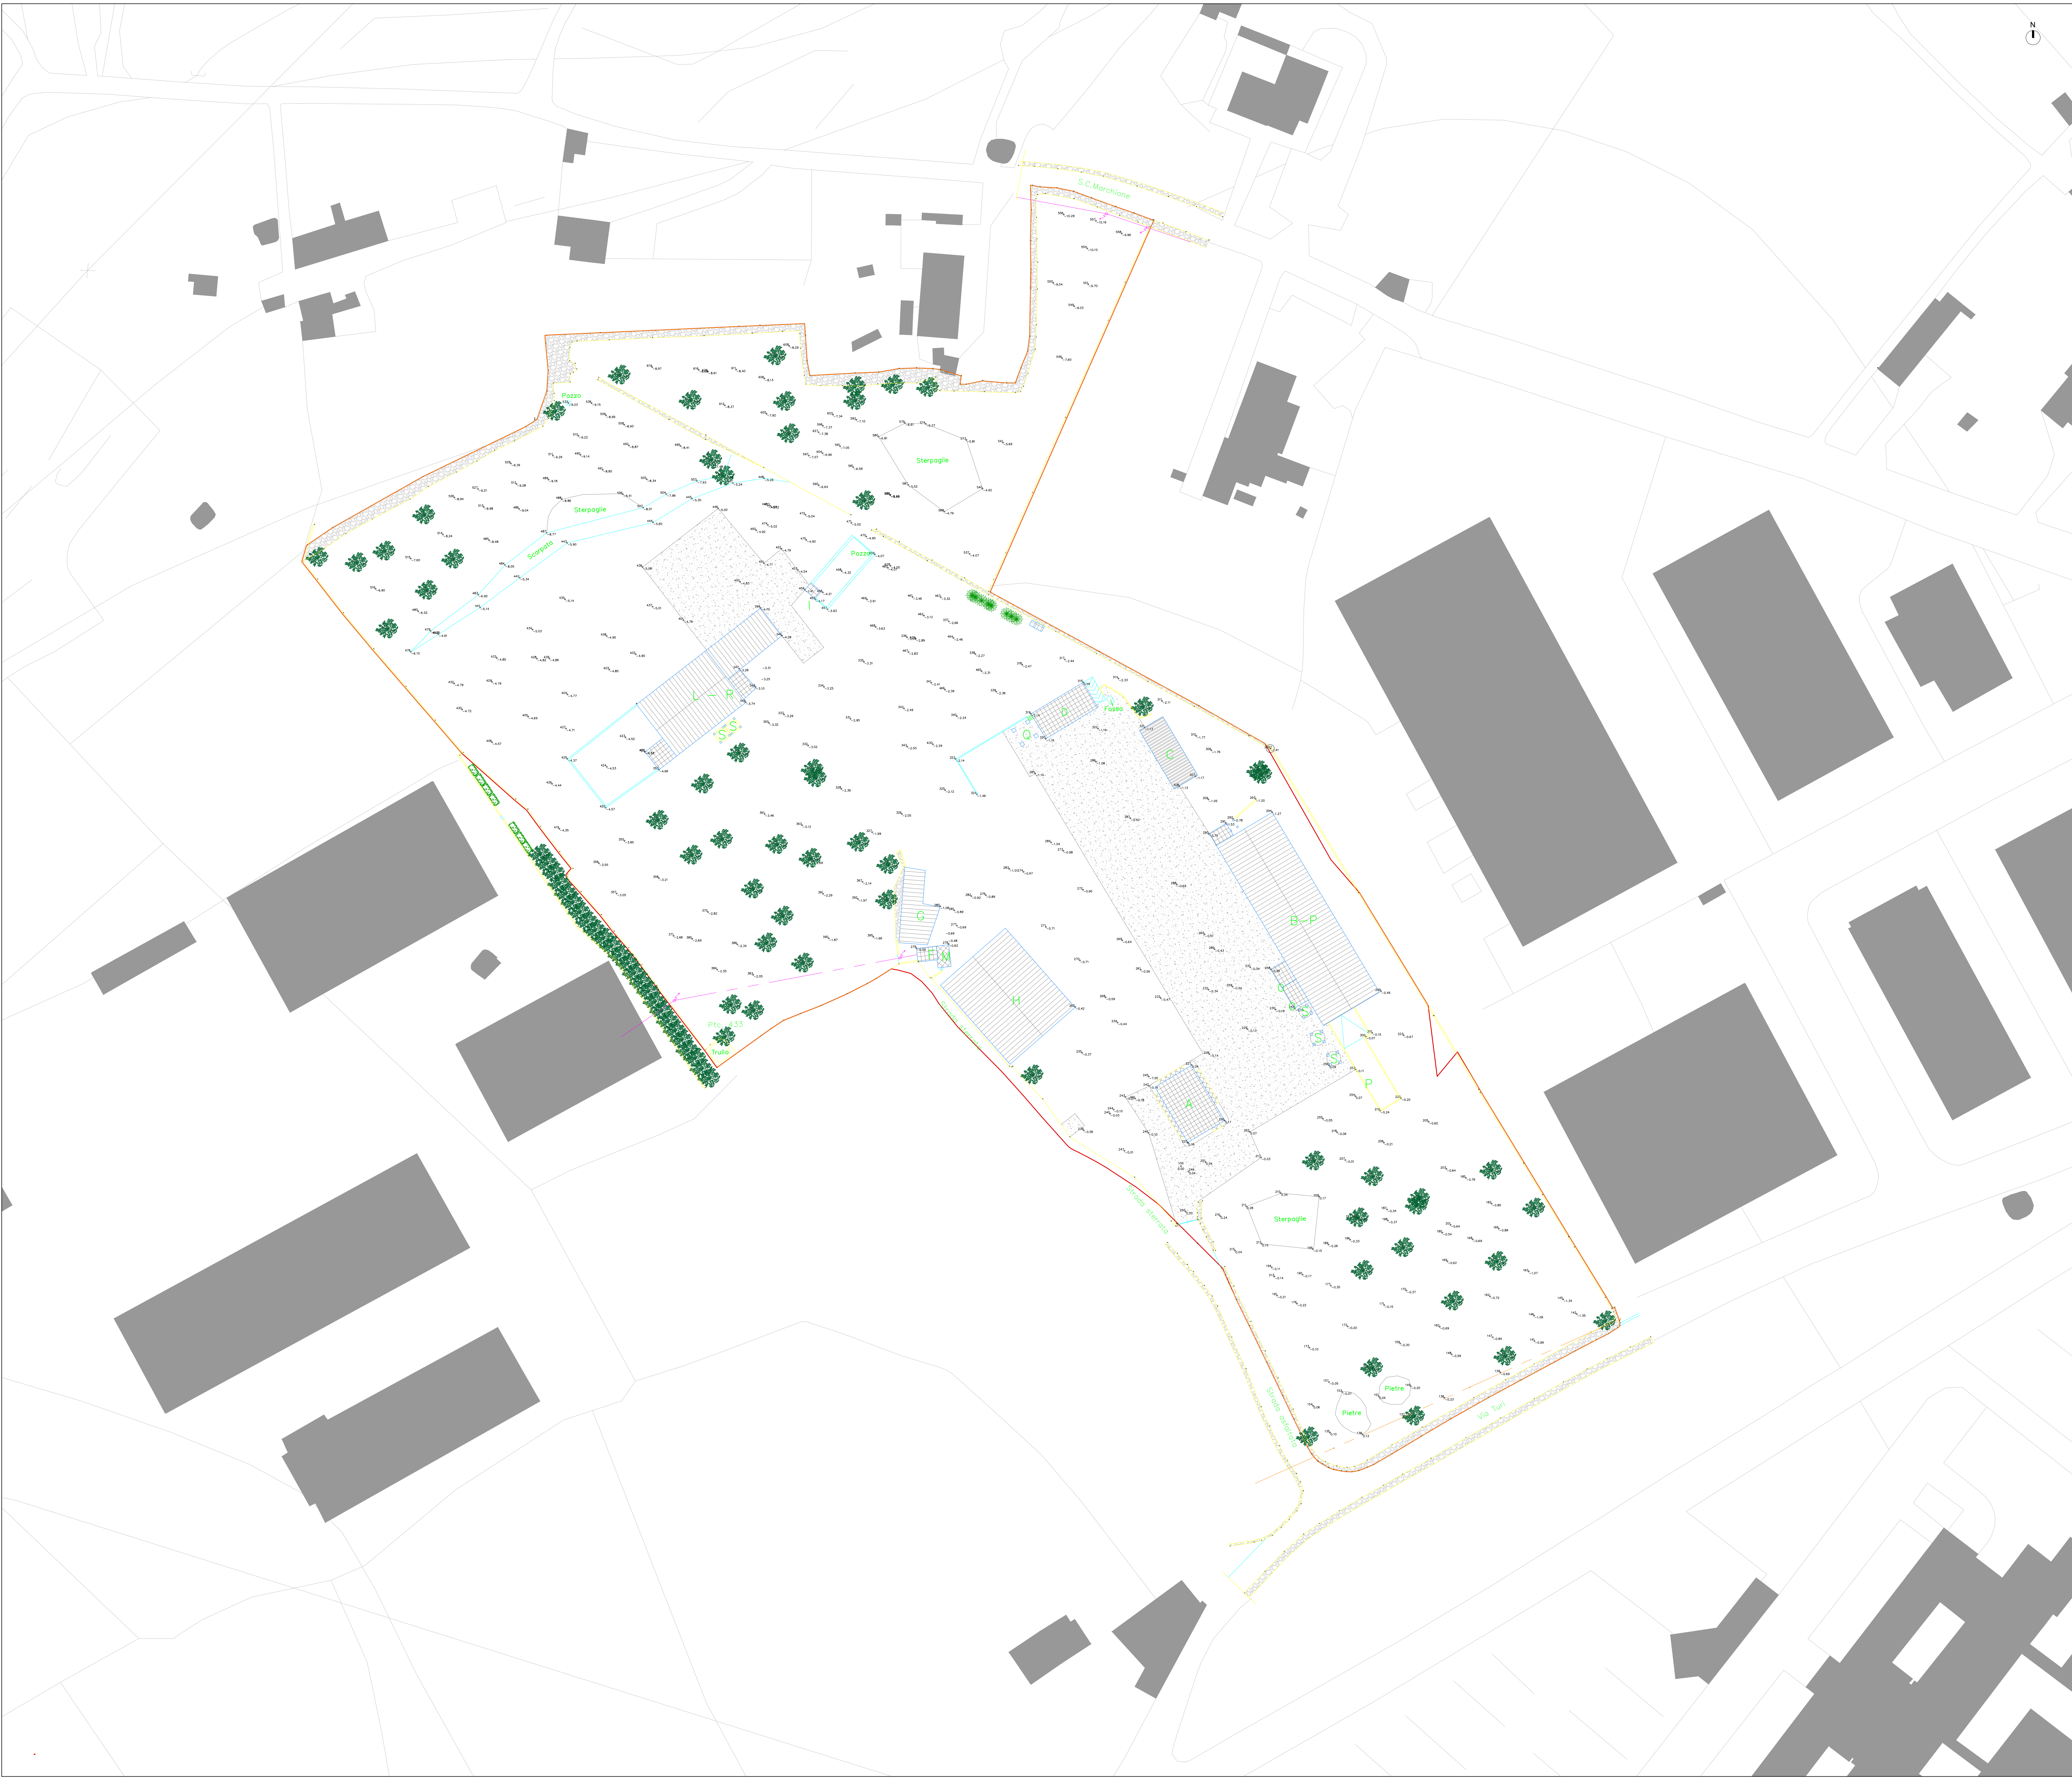

- LEGENDA
- Area di intervento
- Legenda Fabbricati
- A - Uffici

B - Locale produzione prefabbricati

C - Locale deposito

D - Locale deposito mezzi

F - Cabina Enel

G - Tettoia lavorazione ferro

H - Tettoia confezionamento travetti

I - Locale riserva idrica

L - Locale con impianto di produzione pavimenti

M - Cabina Enel

O - Riserva idrica - cabina elettrica

P - Impianto stoccaggio

Q - Impastatrice e produzione CLS

R - Vecchio impianto

S - Silos
- Legenda simboli e retini
- Alberi d'ulivo

n.84
- Alberi cedro atlantico

n.8
- Piante di alloro

n.7
- Linea SIP
- Linea Enel
- Confine catastale
- Pavimentazione impermeabile

ZES UNICA PER IL MEZZOGIORNO		COMUNE DI CASTELLANA GROTTE (Provincia di Bari)												
AUTORIZZAZIONE UNICA ZES PER LA REALIZZAZIONE DI OPIFICI INDUSTRIALI IN VIA TURI N. 20 IN ZONA INDUSTRIALE A CASTELLANA GROTTE (BA) (Art 15 DL 124/2023 convertito con mod. dalla 162/2023)														
COMMITTENTE: CAMPANELLA IMPIANTI S.R.L.		Legale rappresentante: Antonio Campanella												
PROGETTISTA: INGEGNERI GUADAGNUOLO & PARTNERS		Direttore tecnico: Ing. Luigi Guadagnuolo												
Codice elaborato: 25585_Z_SG00CRTPP01A		SCALA: 1:500												
Titolo elaborato: Stato dei luoghi - Pianta														
<table><tr><td></td><td></td><td></td></tr><tr><td></td><td></td><td></td></tr><tr><td>A</td><td>Nov - 25</td><td>Prima emissione</td></tr><tr><td>REV</td><td>DATA</td><td>DESCRIZIONE</td></tr></table>									A	Nov - 25	Prima emissione	REV	DATA	DESCRIZIONE
A	Nov - 25	Prima emissione												
REV	DATA	DESCRIZIONE												